

**Проект
ювелирного магазина
«Бронницкий Ювелир»**

**Адрес: МО, Красногорский район, г. Красногорск,
Коммунальный квартал, д.3, ТРЦ "ИЮНЬ",
пом. № В-02**

Архитектурные решения

Шифр объекта: 2012-БЮ-КР-АР

Москва 2012 г.

СОСТАВ ПРОЕКТА

№ п/п	Наименование	Стр.
1.	Титульный лист	1
2.	Свидетельство	2
3.	Состав проекта	3
4.	Пояснительная записка	4
5.	Правила пожарной безопасности при производстве работ по переустройству помещений	5
Чертежи		
6.	Исходный план М 1:50	AP-1
7.	План возводимых перегородок М 1:50	AP-2
8.	План пола М 1:50	AP-3
9.	План потолка с освещением М 1:50	AP-4
10.	План потолка с инженерным оборудованием М 1:50	AP-5
11.	План потолка с расположением слаботочных систем М 1:50	AP-6
12.	Сводный план потолка М 1:50	AP-7
13.	План с расстановкой электророзеток и выключателей М 1:50	AP-8
14.	План с расстановкой торгового оборудования М 1:50	AP-9
15.	План расстановки торгового оборудования совмещенный с планом освещения М 1:50	AP-10
16.	Разрез 1-1 М 1:50 Фасад со стороны торговой галереи М 1:50	AP-11
17.	Общие указания по устройству ГК перегородок	AP-12
18.	Общие указания по устройству ГК перегородок	AP-13
19.	Общие указания по устройству ГК перегородок	AP-14
20.	Общие указания по устройству ГК перегородок	AP-15
21.	Ведомость отделки помещений Ведомость заполнения дверных проемов	AP-16

						2012-БЮ-КР							АР		
Изм.	Кол.	Лист	№ док	Подпись	Дата	Состав проекта							Стадия	Лист	Листов
ГАП													П	1	
Архитектор															

ПОЯСНИТЕЛЬНАЯ ЗАПИСКА

Проект ювелирного магазина "Бронницкий Ювелир" по адресу:
МО, Красногорский район, г. Красногорск, Коммунальный квартал, д.3,
ТРЦ "ИЮНЬ", пом. № В-02 выполнен на основании:

- Общих технических требований по оборудованию арендного помещения молла ;
- СНиП 31-06-2009 «Общественные здания и сооружения»;
- СНиП 21-01-97* «Пожарная безопасность зданий и сооружений»;
- Задания на проектирование;
- Дизайн - проекта;
- Заданий по соответствующим разделам проекта (ЭО, ОВ).

Помещение расположено на первом этаже ТРЦ "ИЮНЬ".

За относительную отметку 0.000 принята отметка чистого пола помещения.

Решения, связанные с изменением (или ослаблением) существующих конструкций, в данном проекте не применялись.

Применяемые строительные материалы и конструкции должны быть сертифицированы Росстандартом.

Все вновь возводимые перегородки выполняются из гипсокартона по металлическому каркасу.

Демонтаж строительных конструкций и инженерных коммуникаций здания запрещается.

						2012-БЮ-КР						АР		
Изм.	Кол.	Лист	№ док	Подпись	Дата									
ГАП						Пояснительная записка						Стадия	Лист	Листов
Архитектор												П	1	

При необходимости демонтажа или переноса инженерного оборудования или коммуникаций здания, эти работы выполняются только после согласования с администрации ТК .

При проведении строительных работ организации, их проводящие, должны предоставить акты на скрытые работы, предусмотренные проектом.

Выбираемые строительные и отделочные материалы должны относиться к группе горючести НГ либо Г1 по ГОСТ 30244, к группе воспламеняемости не выше В3 по ГОСТ 30402, к группе дымобразующей способности Д1 по ГОСТ 13.1.044, к группе токсичности Т1 по ГОСТ 12.1.044. На все строительные и отделочные материалы представить сертификаты пожарной безопасности.

Инв. № подл.	Подпись и дата					Взам. инв. №					
Изм.	Кол.	Лист	Недок	Подпись	Дата	2012-БЮ-КР					Лист
						AP					2

Инв. № подл.	Подпись и дата	Взам. инв. №

Изм.	Кол.	Лист	№ док	Подпись	Дата
ГАП					
Архитектор					

- | | | | |
|--|--------|------|--------|
| 2012-БЮ-КР | | АР | |
| Правила пожарной безопасности
при производстве работ
по переустройству помещений | Стадия | Лист | Листов |
| | П | 1 | |

2012-БЮ-КР

AP

Правила пожарной безопасности при производстве работ по переустройству помещений

Стадия	Лист	Листов
П	1	

1.5. Работы по огнезащите металлоконструкций с целью повышения их предела огнестойкости должны производиться в соответствии с проектом переустройства помещений.

2. ПОЖАРООПАСНЫЕ РАБОТЫ

2.1. Окрасочные работы

2.2. Окрасочные работы следует производить в соответствии с требованиями ГОСТ 12.3.005.-75 и настоящих Правил.

2.3. Не разрешается производить окрасочные работы при отключенных системах вентиляции.

2.4. Пролитые на пол лакокрасочные материалы и растворители следует немедленно убирать при помощи опилок, воды и др. Мытье полов, стен и оборудования горючими растворителями не разрешается.

3. РАБОТЫ С КЛЕЯМИ, МАСТИКАМИ, БИТУМАМИ, ПОЛИМЕРНЫМИ И ДРУГИМИ ГОРЮЧИМИ МАТЕРИАЛАМИ.

3.1. Помещения и рабочие зоны, в которых работают с горючими веществами (приготовление состава и нанесение его на изделия), выделяющими взрывопожарные пары, должны быть обеспечены естественной или принудительной приточно-вытяжной вентиляцией.

3.2. Кратность воздухообмена для безопасного ведения работ определяется проектом производства работ согласно расчету. В эти помещения не должны допускаться лица, не участвующие в непосредственном выполнении работ. При этом не должны производиться работы и находиться люди в смежных помещениях.

3.3 При использовании горючих веществ их количество на рабочем месте не должно превышать сменной потребности. Емкости с горючими веществами нужно открывать только перед использованием, а по окончании работы закрывать и сдавать на склад.

Инв. № подл.	Подпись и дата	Взам. инв. №							Лист
Изм.	Кол.	Лист	Недок	Подпись	Дата	2012-БЮ-КР			АР
									2

4. ЭЛЕКТРОСВАРОЧНЫЕ РАБОТЫ

4.1. Полы в помещениях, где организованы постоянные места проведения сварочных работ, должны быть выполнены из негорючих материалов. Допускается устройство деревянных торцевых полов на негорючем основании в помещениях, в которых производится сварка без предварительного нагрева деталей.

4.2. Не разрешается использовать без изоляции или с поврежденной изоляцией провода, а также применять нестандартные электропредохранители.

4.3. Соединять сварочные провода следует при помощи прессования, сварки, пайки или специальных зажимов. Подключение электропроводов к электродержателю, свариваемому изделию и сварочному аппарату должно выполняться при помощи медных кабельных наконечников, скрепленных болтами с шайбами.

4.4. Провода, подключенные к сварочным аппаратам, распределительным щитам и другому оборудованию, а также к местам сварочных работ, должны быть надежно изолированы и в необходимых местах защищены от действия высокой температуры, механических повреждений или химических воздействий.

4.5. Кабели (провода) электросварочных машин должны располагаться от трубопроводов кислорода на расстоянии не менее 0,5 м, а от трубопроводов ацетилена и других ГГ – не менее 1 м.

4.6. В качестве обратного проводника, соединяющего свариваемое изделие с источником сварочного тока, могут служить стальные или алюминиевые шины любого профиля, сварочные плиты, стеллажи и сама свариваемая конструкция при условии, если их сечение обеспечивает безопасное по условиям нагрева протекание тока. Соединение между собой отдельных элементов, используемых в качестве обратного проводника, должно выполняться с помощью болтов, струбцин и зажимов.

Инв. № подл.	Подпись и дата	Взам. инв. №							Лист	
Изм.	Кол.	Лист	Недок	Подпись	Дата	2012-БЮ-КР			АР	3

4.7. Использование в качестве обратного проводника сети заземления или зануления, а также металлических конструкций зданий, коммуникаций и сварка должна производиться с применением двух проводов.

4.8. Конструкция электродержателя для ручной сварки должна обеспечивать надежное зажатие и быструю смену электродов, а также исключать возможность короткого замыкания его корпуса на свариваемую деталь при временных перерывах в работе или при случайном его падении на металлические предметы. Рукоятка электродержателя должна быть сделана из негорючего диэлектрического и теплоизолирующего материала.

4.9. Электроды, применяемые при сварке, должны быть заводского изготовления и соответствовать номинальной величине сварочного тока. При смене электродов их остатка (огарки) следует помещать в специальный металлический ящик, устанавливаемый у места сварочных работ. Перед сваркой электроды должны быть просушены при температуре, указанной в паспортах на конкретный тип электродного покрытия. Покрытие электродов должно быть однородным, плотным, без вздутий, наплывов и трещин.

4.10. Электросварочная установка на время работы должна быть заземлена. Помимо заземления основного электросварочного оборудования в сварочных установках следует непосредственно заземлять тот зажим вторичной обмотки сварочного трансформатора, к которому присоединяется проводник, идущий к изделию (обратный проводник). Над переносными установками, используемыми на открытом воздухе, должны быть сооружены навесы из негорючих материалов для защиты от атмосферных осадков. Чистка агрегата и пусковой аппаратуры должна производиться ежедневно после окончания работы. Техническое обслуживание и планово-предупредительный ремонт сварочного оборудования должны производиться в соответствии с графиком.

4.11. Температура нагрева отдельных частей сварочной установки (трансформаторов, подшипников, щеток, контактов вторичной цепи и др.) не должна превышать 75°C.

4.12. При проведении электросварочных работ:

Инв. № подл.	Подпись и дата	Взам. инв. №							Лист	
Изм.	Кол.	Лист	Недоп.	Подпись	Дата	2012-БЮ-КР			АР	4

- рекомендуется использовать источники питания постоянного тока или специальные источники переменного тока, имеющие в конструкции импульсные генераторы, повышающие напряжение между электродом и свариваемым изделием в момент повторного возбуждения дуги (источник питания типа «разряд»);
- сварку в вертикальном и потолочном положении необходимо выполнять электродами диаметром не более 4 мм. При этом величина сварочного тока должна быть на 20% ниже, чем при сварке в нижнем горизонтальном положении;
- перед включением электросварочной установки следует убедиться в отсутствии электрода в электродержателе;

5. РЕЗКА МЕТАЛЛОВ

5.1. Резку металлов и арматуры производить только дисковыми пилами. Применение газовой резки и электросварки для резки металлопроката не допускается.

5.2. Не допускается резка металлопроката при производстве окрасочных работ.

5.3. При резке металлопроката и электросварочных работах сгораемые стройматериалы: лаки, краски и т.д. должны размещаться в смежном помещении.

6. ОБЩИЕ ТРЕБОВАНИЯ ПРИ ПРОИЗВОДСТВЕ СТРОИТЕЛЬНЫХ РАБОТ ПРИ КАПИТАЛЬНОМ РЕМОНТЕ

В период производства строительных работ капитального ремонта, во избежание возгорания горючих и токсичных строительных материалов, изделий и конструкций необходимо:

6.1. Максимально исключить электрогазосварочные работы, заменив их креплениями на резьбе, болтах, дюбелях, скрутках и пр.

6.2. Сварочные работы, которые невозможно исключить по технологии производства строительных работ, выполнять на

Инв. № подл.	Подпись и дата	Взам. инв. №							Лист
Изм.	Кол.	Лист	Недок	Подпись	Дата	2012-БЮ-КР			АР
									5

несгораемых полах с применением несгораемых экранов, при открытых дверях и окнах.

6.3. Сварочные работы должны вести только аттестованные специалисты.

6.4. Временную электропроводку выполнять в пожаробезопасном исполнении с надлежащим ее креплением.

6.5. Перед началом производства строительных работ назначить ответственного за пожарную безопасность в ремонтируемом помещении.

6.6. Отвести специальное место для курения (площадки эвакуационной лестницы) с установкой урны с водой для окурков.


6.7. На путях эвакуации из помещений (у наружных дверей) установить два огнетушителя и ящик с песком и лопатой.

6.8. Категорически запрещается разрешить на путях эвакуации, как в помещениях, так и на лестничной клетке, складированные строительные материалы, изделия, оборудование и мебель.

Настоящий проект выполнен в соответствии с действующими нормами и правилами, и другими нормативными документами (в том числе по взрыво- и пожаробезопасности), обязательными для применения в г. Москве и Московской области.

Инв. № подл.	Подпись и дата	Взам. инв. №							Лист
Изм.	Кол.	Лист	Недок	Подпись	Дата	2012-БЮ-КР			АР
									6


Согласовано

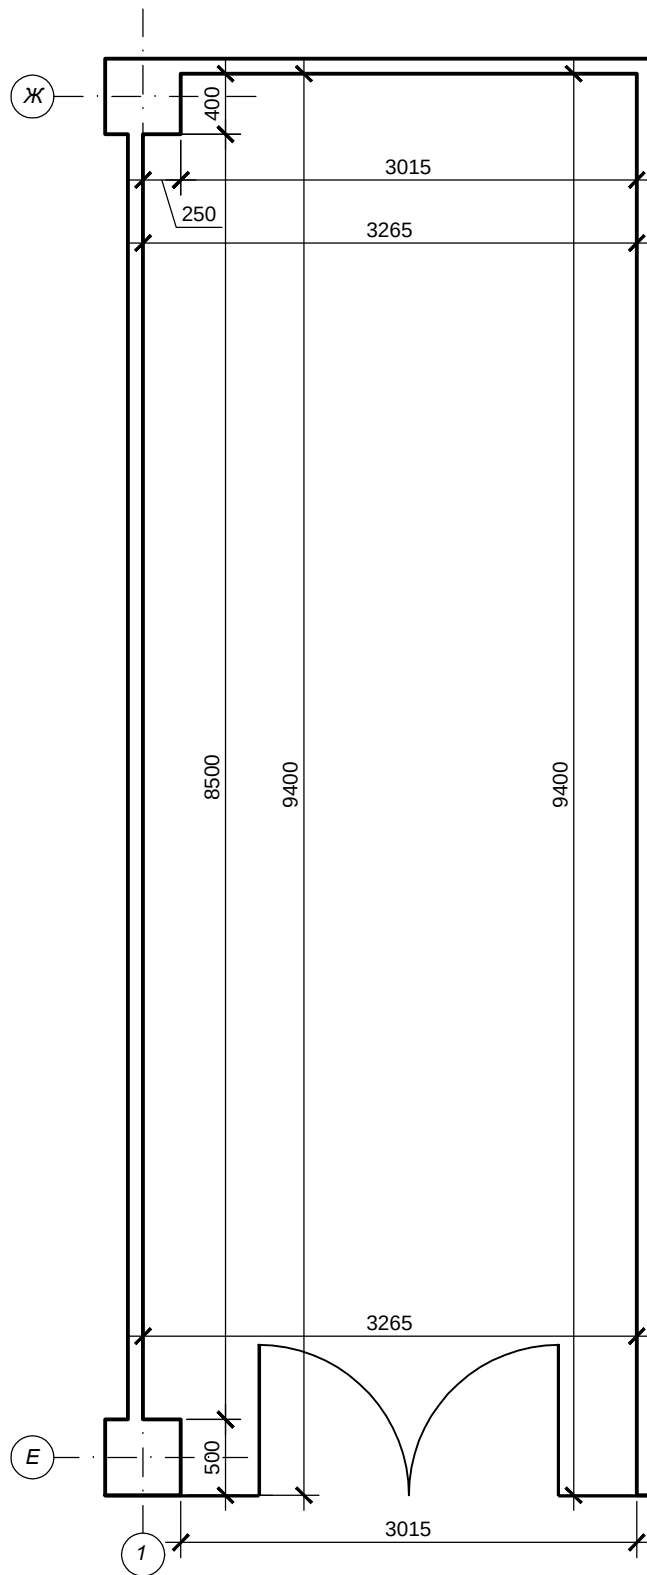

S общ. = 30.50 м²

Инв. N подл.	Архитектор	
--------------	------------	--	--	

Согласовано							
Инв. N подп.	Подп. и дата		Взам. инв. N				

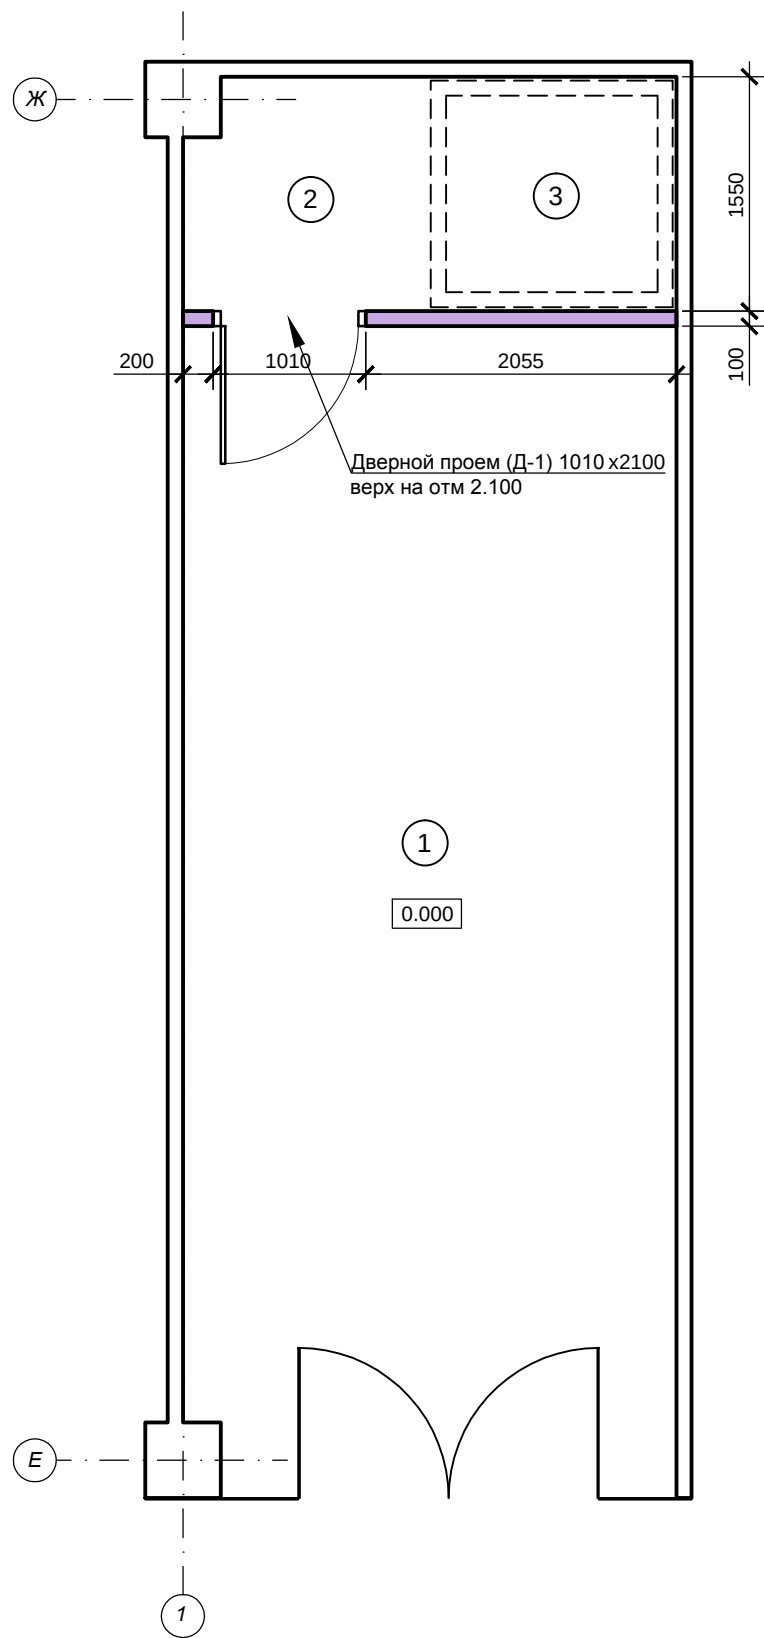

ЭКСПЛИКАЦИЯ ПОМЕЩЕНИЙ

№ по плану	НАИМЕНОВАНИЕ ПОМЕЩЕНИЙ	ПЛОЩАДИ М²
1	Торговый зал	25.50
2	Зона подсобного пом.	2.40
3	Зона сейфовой комнаты	2.50
ИТОГО		30.40

S общ. = 30.50 м²

Условные обозначения:


- возводимые перегородки, толщиной 100 мм, из гипсокартона по металлическому каркасу
- существующие перегородки и конструктивные элементы
- перегородка сейфовой комнаты (монтируется вместе с торговым оборудованием)

*Примечания:

- Все стыки листов ГКЛВО должны быть оштукатурены по сетке-серпянке, используя сухую смесь "Ротбанд", Кнауфф, Россия
- Все размеры уточняются по месту

						2012-БЮ-КР							АР				
						Адрес: МО, Красногорский район, г. Красногорск, Коммунальный квартал, д.3, ТРЦ "ИЮНЬ", пом. № В-02											
Изм.	Кол.уч.	Лист	№ док.	Подпись	Дата	Проект ювелирного магазина "Бронницкий Ювелир"					Стадия	Лист	Листов				
ГАП											П	2					
Архитектор											План возводимых перегородок М 1:50						

Согласовано				
Инв. N подп.	Подп. и дата	Взам. инв. N		

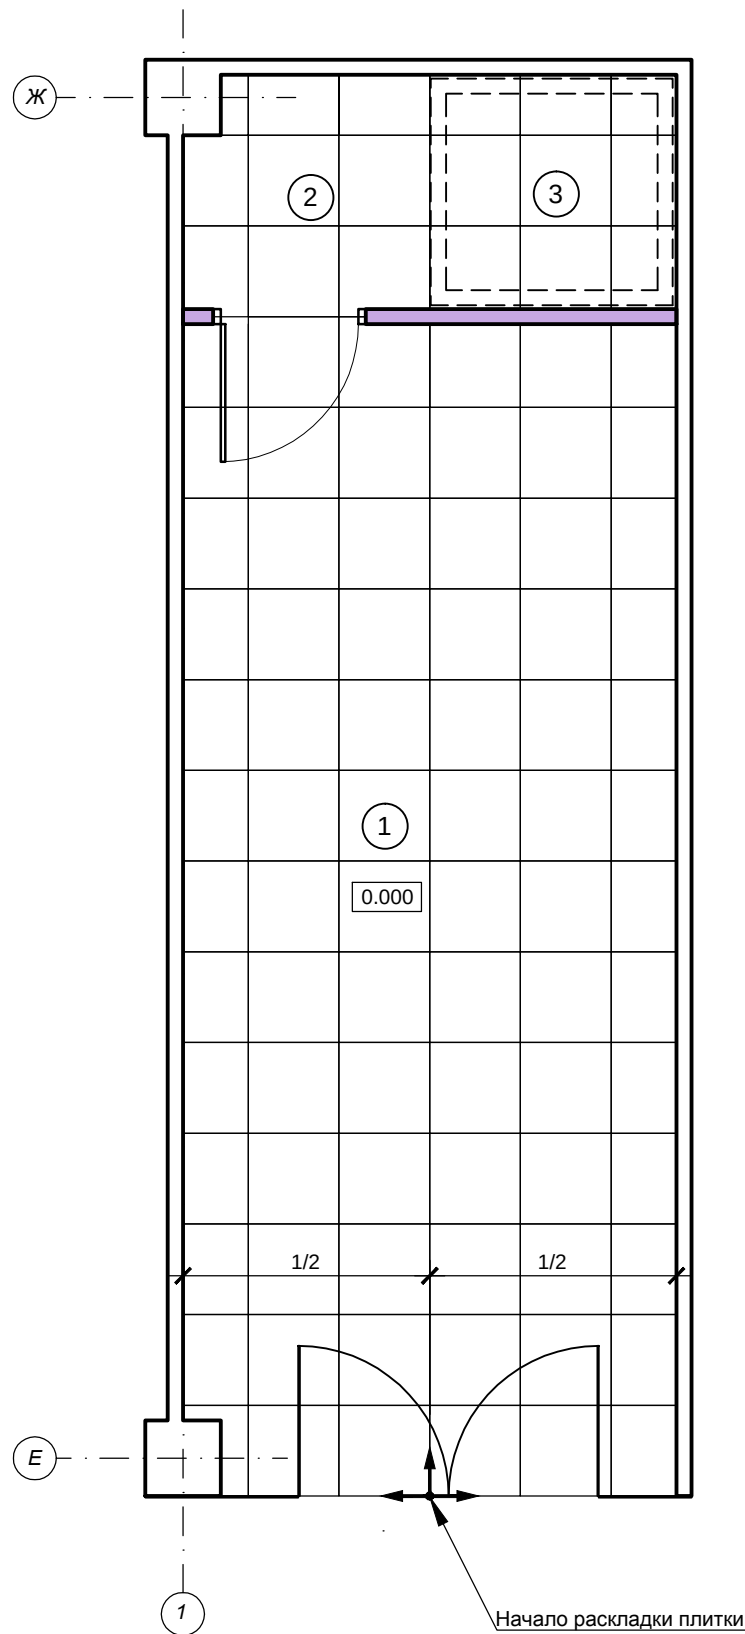


ЭКСПЛИКАЦИЯ ПОМЕЩЕНИЙ

№ по плану	НАИМЕНОВАНИЕ ПОМЕЩЕНИЙ	ПЛОЩАДИ М²
1	Торговый зал	25.50
2	Зона подсобного пом.	2.40
3	Зона сейфовой комнаты	2.50
ИТОГО		30.40

S общ. = 30.50 м²

Условные обозначения:

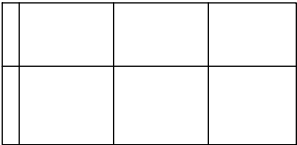


Керамогранитная плитка
«Estima» «Marmi» MR02
600x600x10 mm 30.50 м² (без запаса)
34.00 м² (с запасом 10%)

*Примечания:

- В случае необходимости разбора пола, перед началом работ получить разрешение в инженерной службе ТЦ
- Устройство штробы в Ж/Б плите для прокладки кабеля запрещено
- Все применяемые изделия и материалы д.б. сертифицированы Россандартом .
- Все размеры уточняются по месту , в соответствии с дизайн -проектом.
- Цвет и фактуру покрытия пола выполнить согласно с дизайн -проектом.

						2012-БЮ-КР				АР	
						Адрес: МО, Красногорский район, г. Красногорск, Коммунальный квартал, д.3, ТРЦ "ИЮНЬ", пом. № В-02					
Изм.	Кол.уч.	Лист	№ док.	Подпись	Дата	Проект ювелирного магазина "Бронницкий Ювелир"		Стадия	Лист	Листов	
ГАП					П			3			
Архитектор											
						План пола М 1:50					

Согласовано				
Инв. N подп.	Подп. и дата	Взам. инв. N		

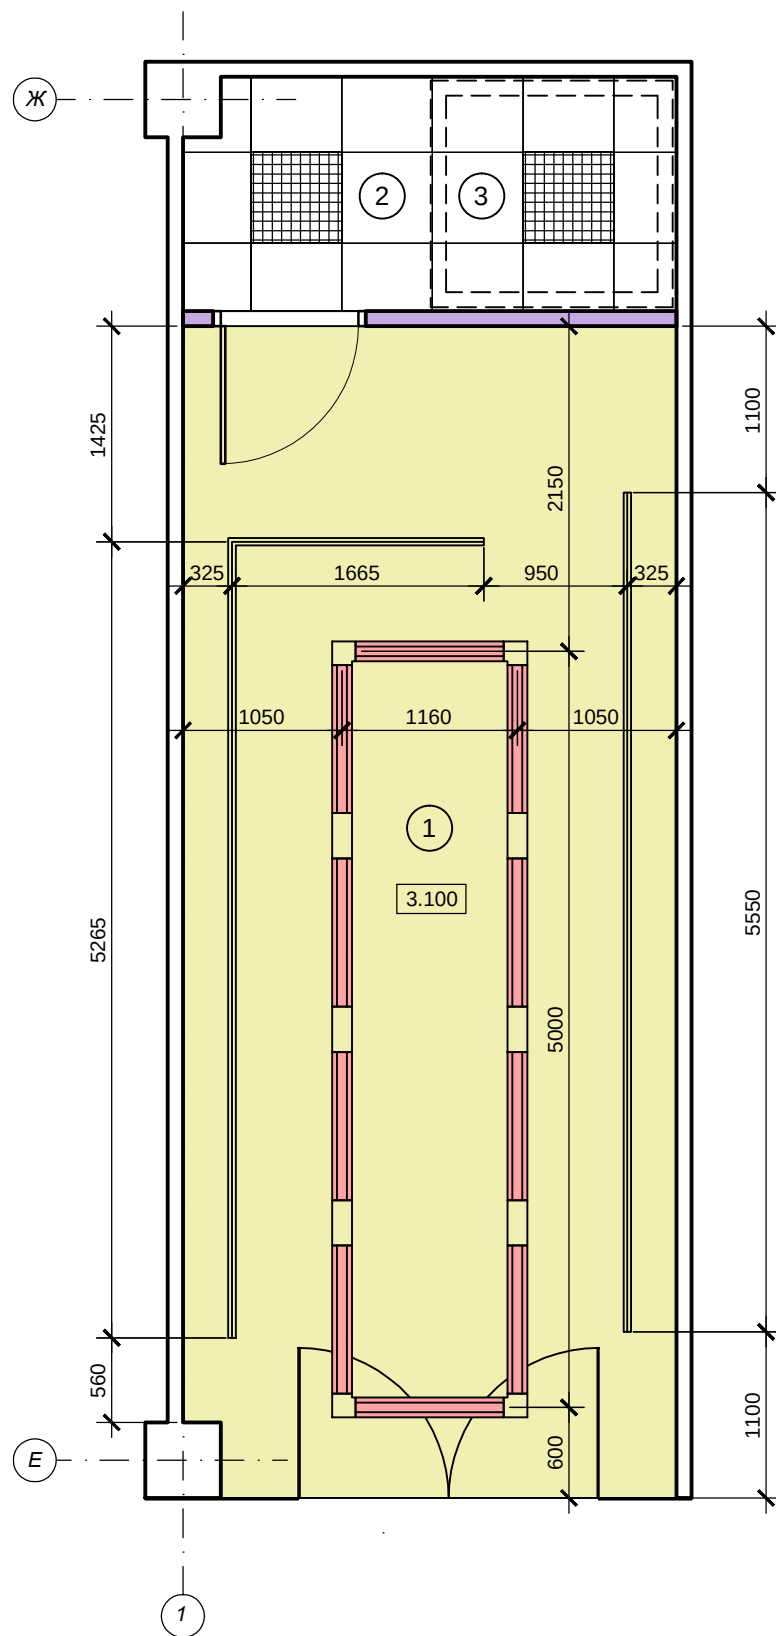

ЭКСПЛИКАЦИЯ ПОМЕЩЕНИЙ

№ по плану	НАИМЕНОВАНИЕ ПОМЕЩЕНИЙ	ПЛОЩАДИ М²
1	Торговый зал	25.50
2	Зона подсобного пом.	2.40
3	Зона сейфовой комнаты	2.50
	ИТОГО	30.40

S общ. = 30.50 м²

Условные обозначения по видам подвесного потолка :

	гипсокартон по металлическому каркасу 25.20 м²
	армстронг со встроенным освещением 5.00 м²

Условные обозначения по видам осветительных приборов :


	растровый встраиваемый потолочный светильник с 4-мя вакуумными люминисцентными лампами по 18 Вт -2 шт.
	светильник Lux Plane 12 12.50 м.п.
	светильник Halla (длиной 980 мм) с двумя лампами по 18 Вт 10 шт.

*Примечания:

- Потолок подвесной двух видов: из гипсокартона по металлическому каркасу и армстронг
- При монтаже элементов освещения в подвесном потолке необходимо уточнить все привязки по месту, а также в соответствии с указаниями дизайн-проекта и соответствующих разделов проекта ("ЭО", "ОВ", "СС")
- Монтаж потолков выполнять в соответствии с техническими требованиями и технологией фирмы - изготовителя .
- При расстановке технологического оборудования запрещено перекрывать приточные и дымоприемные решетки, предусмотреть возможность беспрепятственного доступа к оборудованию в соответствии с НТД
- Все применяемые изделия и материалы должны быть сертифицированы Росстандартом.

						2012-БЮ-КР							АР	
						Адрес: МО, Красногорский район, г. Красногорск, Коммунальный квартал, д.3, ТРЦ "ИЮНЬ", пом. № В-02								
Изм.	Кол.уч.	Лист	№ док.	Подпись	Дата									
						Проект ювелирного магазина "Бронницкий Ювелир"				Стадия	Лист	Листов		
ГАП										П	4			
Архитектор														
						План потолка с освещением М 1:50								

			Согласовано									
Инв. N подл.	Подп. и дата		Взам. инв. N									

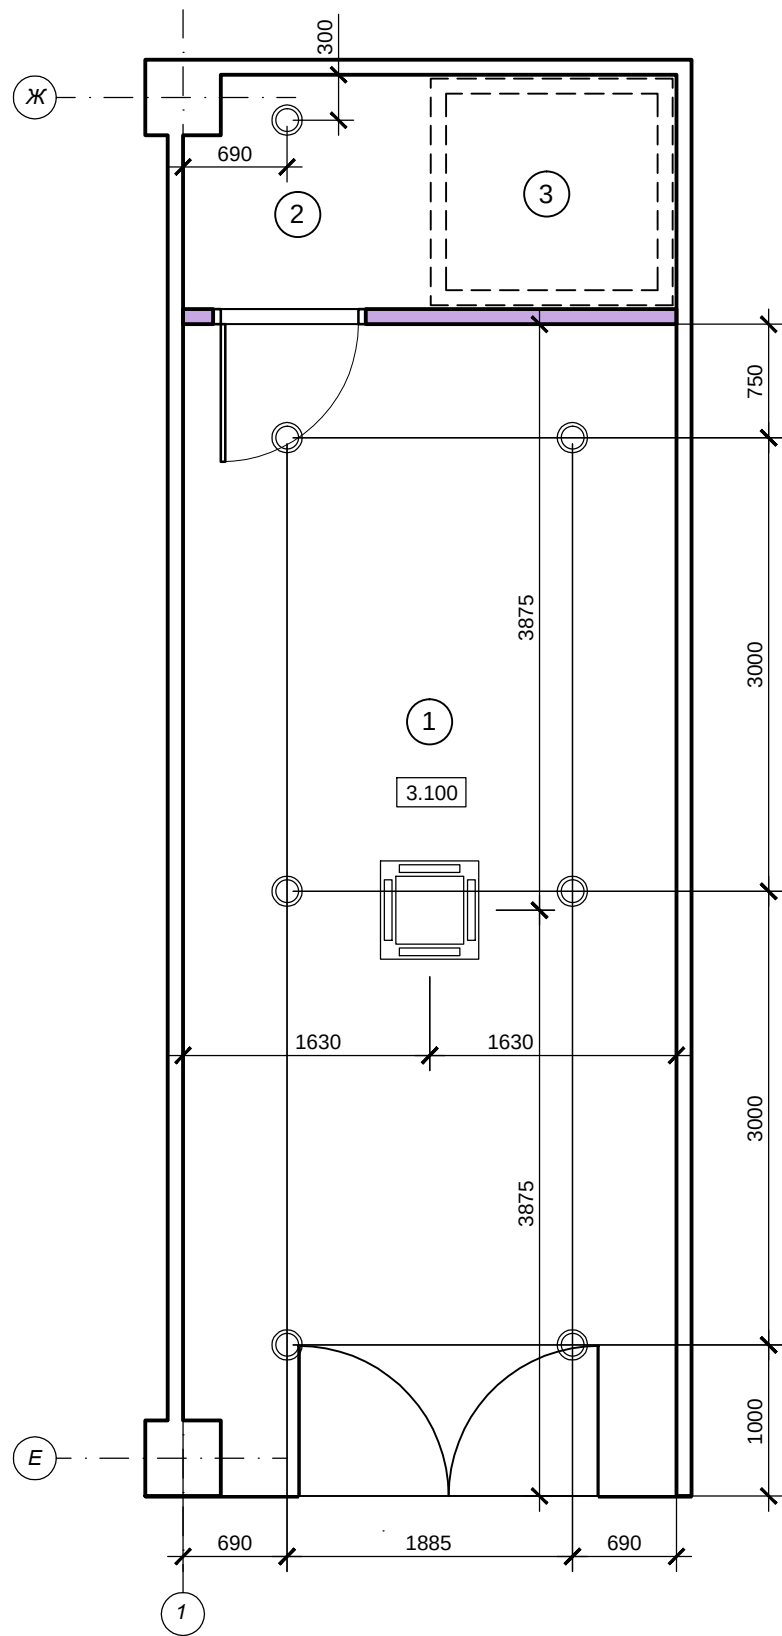


ЭКСПЛИКАЦИЯ ПОМЕЩЕНИЙ

№ по плану	НАИМЕНОВАНИЕ ПОМЕЩЕНИЙ	ПЛОЩАДИ М²
1	Торговый зал	25.50
2	Зона подсобного пом.	2.40
3	Зона сейфовой комнаты	2.50
ИТОГО		30.40

S общ. = 30.50 м²

Условные обозначения
по видам инженерного оборудования :

○ вент. диффузор 7 шт.

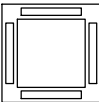
 кондиционер 1 шт.

*Примечания:

- Потолок подвесной двух видов: из гипсокартона по металлическому каркасу и армстронг
- При монтаже элементов освещения в подвесном потолке необходимо уточнить все привязки по месту, а также в соответствии с указаниями дизайн-проекта и соответствующих разделов проекта ("ЭО", "ОВ", "СС")
- Монтаж потолков выполнять в соответствии с техническими требованиями и технологией фирмы - изготовителя .
- При расстановке технологического оборудования запрещено перекрывать приточные и дымоприемные решетки, предусмотреть возможность беспрепятственного доступа к оборудованию в соответствии с НТД
- Все применяемые изделия и материалы должны быть сертифицированы Росстандартом.

						2012-БЮ-КР							АР	
						Адрес: МО, Красногорский район, г. Красногорск, Коммунальный квартал, д.3, ТРЦ "ИЮНЬ", пом. № В-02								
Изм.	Кол.уч.	Лист	№ док.	Подпись	Дата	Проект ювелирного магазина "Бронницкий Ювелир"					Стадия	Лист	Листов	
											П	5		
ГАП														
Архитектор														
						План потолка с инженерным оборудованием М 1:50								

Согласовано				
Инв. N подп.	Подп. и дата	Взам. инв. N		

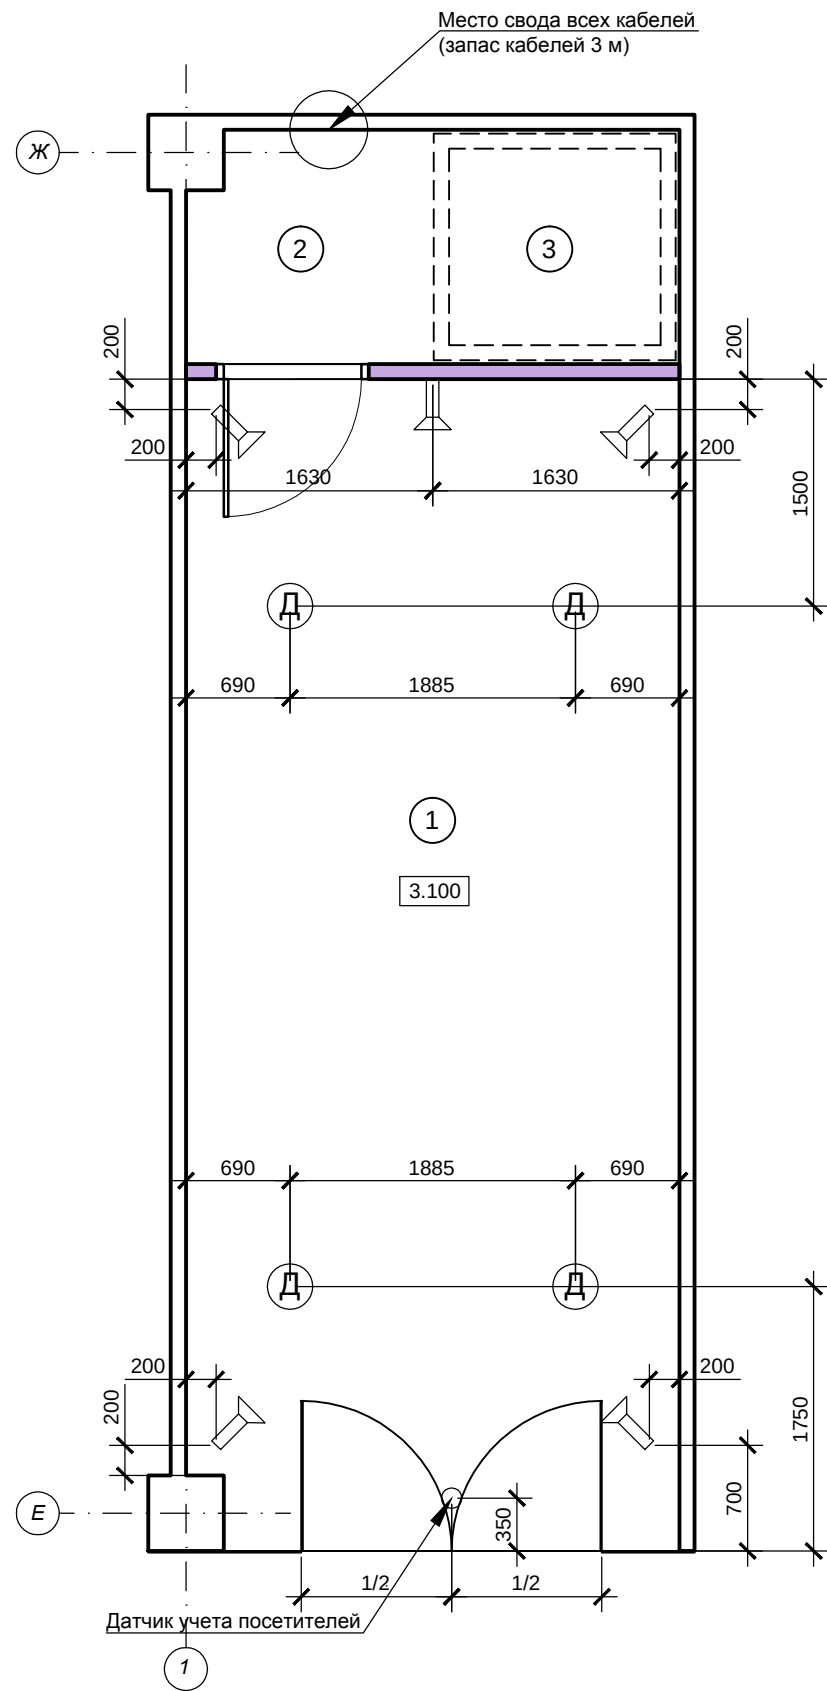

ЭКСПЛИКАЦИЯ ПОМЕЩЕНИЙ

№ по плану	НАИМЕНОВАНИЕ ПОМЕЩЕНИЙ	ПЛОЩАДИ М²
1	Торговый зал	25.50
2	Зона подсобного пом.	2.40
3	Зона сейфовой комнаты	2.50
	ИТОГО	30.40

S общ. = 30.50 м²

Условные обозначения
по видам слаботочных систем :

 камера видеонаблюдения 5 шт.


 динамик муз. сопровождения 4 шт.

*Примечания:

- Потолок подвесной двух видов: из гипсокартона по металлическому каркасу и армстронг
- При монтаже элементов освещения в подвесном потолке необходимо уточнить все привязки по месту, а также в соответствии с указаниями дизайн-проекта и соответствующих разделов проекта ("ЭО", "ОВ", "СС")
- Монтаж потолков выполнять в соответствии с техническими требованиями и технологией фирмы - изготовителя .
- При расстановке технологического оборудования запрещено перекрывать приточные и дымоприемные решетки, предусмотреть возможность беспрепятственного доступа к оборудованию в соответствии с НТД
- Все применяемые изделия и материалы должны быть сертифицированы Росстандартом.

						2012-БЮ-КР				АР
						Адрес: МО, Красногорский район, г. Красногорск, Коммунальный квартал, д.3, ТРЦ "ИЮНЬ", пом. № В-02				
Изм.	Кол.уч.	Лист	№ док.	Подпись	Дата					
						Проект ювелирного магазина "Бронницкий Ювелир"		Стадия	Лист	Листов
ГАП								П	6	
Архитектор										
						План потолка с расположением слаботочных систем М 1:50				

Согласовано							
Инв. N подл.	Подп. и дата	Взам. инв. N					

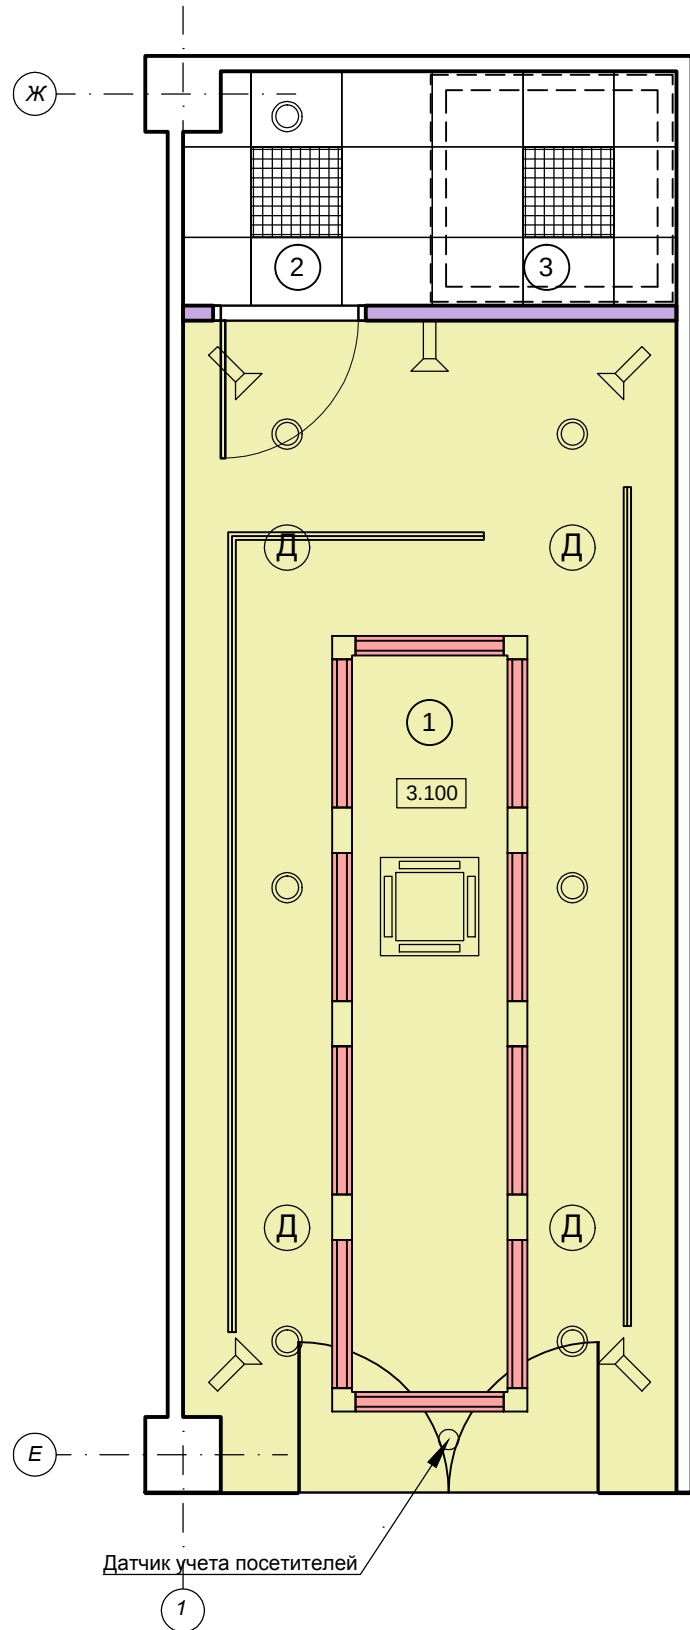

ЭКСПЛИКАЦИЯ ПОМЕЩЕНИЙ

№ по плану	НАИМЕНОВАНИЕ ПОМЕЩЕНИЙ	ПЛОЩАДИ М²
1	Торговый зал	25.50
2	Зона подсобного пом.	2.40
3	Зона сейфовой комнаты	2.50
ИТОГО		30.40

S общ. = 30.50 м²

Условные обозначения по видам подвесного потолка :

	гипсокартон по металлическому каркасу 25.20 м²
	армстронг со встроенным освещением 5.00 м²

Условные обозначения по видам осветительных приборов :

	растровый встраиваемый потолочный светильник с 4-мя вакуумными люминисцентными лампами по 18 Вт -2 шт.
	светильник Lux Plane 12 12.50 м.п.
	светильник Halla (длиной 980 мм) с двумя лампами по 18 Вт 10 шт.

*Примечания:

- Потолок подвесной двух видов: из гипсокартона по металлическому каркасу и армстронг
- При монтаже элементов освещения в подвесном потолке необходимо уточнить все привязки по месту, а также в соответствии с указаниями дизайн-проекта и соответствующих разделов проекта ("ЭО", "ОВ", "СС")
- Монтаж потолков выполнять в соответствии с техническими требованиями и технологией фирмы - изготовителя .
- При расстановке технологического оборудования запрещено перекрывать приточные и дымоприемные решетки, предусмотреть возможность беспрепятственного доступа к оборудованию в соответствии с НТД
- Все применяемые изделия и материалы должны быть сертифицированы Росстандартом.

Условные обозначения по видам инженерного оборудования :

vent. диффузор 7 шт.

кондиционер 1 шт.


Условные обозначения по видам слаботочных систем :

камера видеонаблюдения 5 шт.

динамик муз. сопровождения 4 шт.

						2012-БЮ-КР							АР	
						Адрес: МО, Красногорский район, г. Красногорск, Коммунальный квартал, д.3, ТРЦ "ИЮНЬ", пом. № В-02								
Изм.	Кол.уч.	Лист	№ док.	Подпись	Дата	Проект ювелирного магазина "Бронницкий Ювелир"				Стадия	Лист	Листов		
ГАП										П	7			
Архитектор														
						Сводный план потолка М 1:50								

Согласовано					
Инв. N подп.	Подп. и дата	Взам. инв. N			

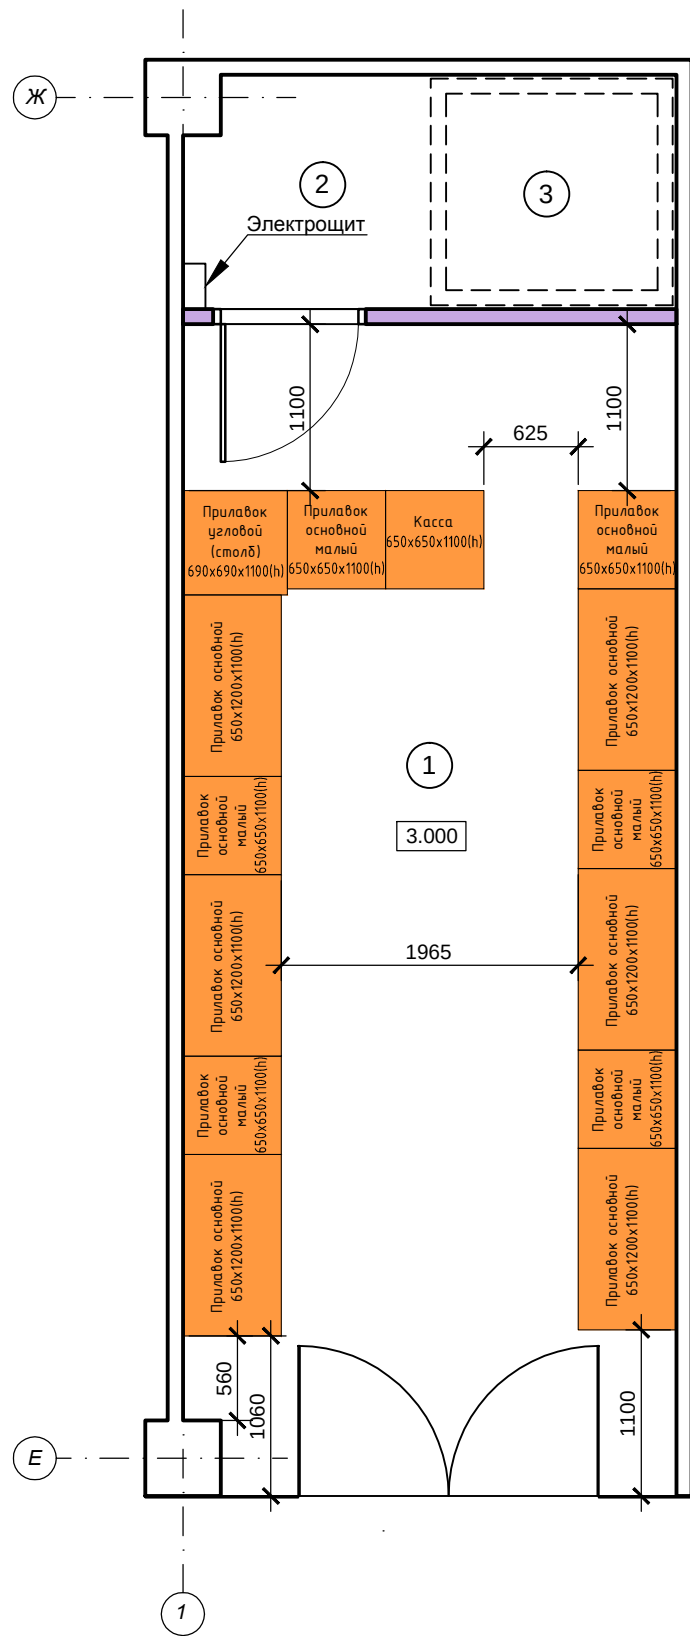


Условные обозначения :

торговое оборудование

- Перечень торгового оборудования :
- 1. Прилавок основной - 6 шт.
 - 2. Прилавок основной малый - 6 шт.
 - 3. Прилавок угловой (столб) - 1 шт.
 - 4. Кассовый модуль - 1 шт.

						2012-БЮ-КР				АР	
						Адрес: МО, Красногорский район, г. Красногорск, Коммунальный квартал, д.3, ТРЦ "ИЮНЬ", пом. № В-02					
Изм.	Кол.уч.	Лист	№ док.	Подпись	Дата	Проект ювелирного магазина "Бронницкий Ювелир"		Стадия	Лист	Листов	
ГАП								П	9		
Архитектор											
						План с расстановкой торгового оборудования М 1:50					

Согласовано							
Инв. N подп.	Подп. и дата		Взам. инв. N				

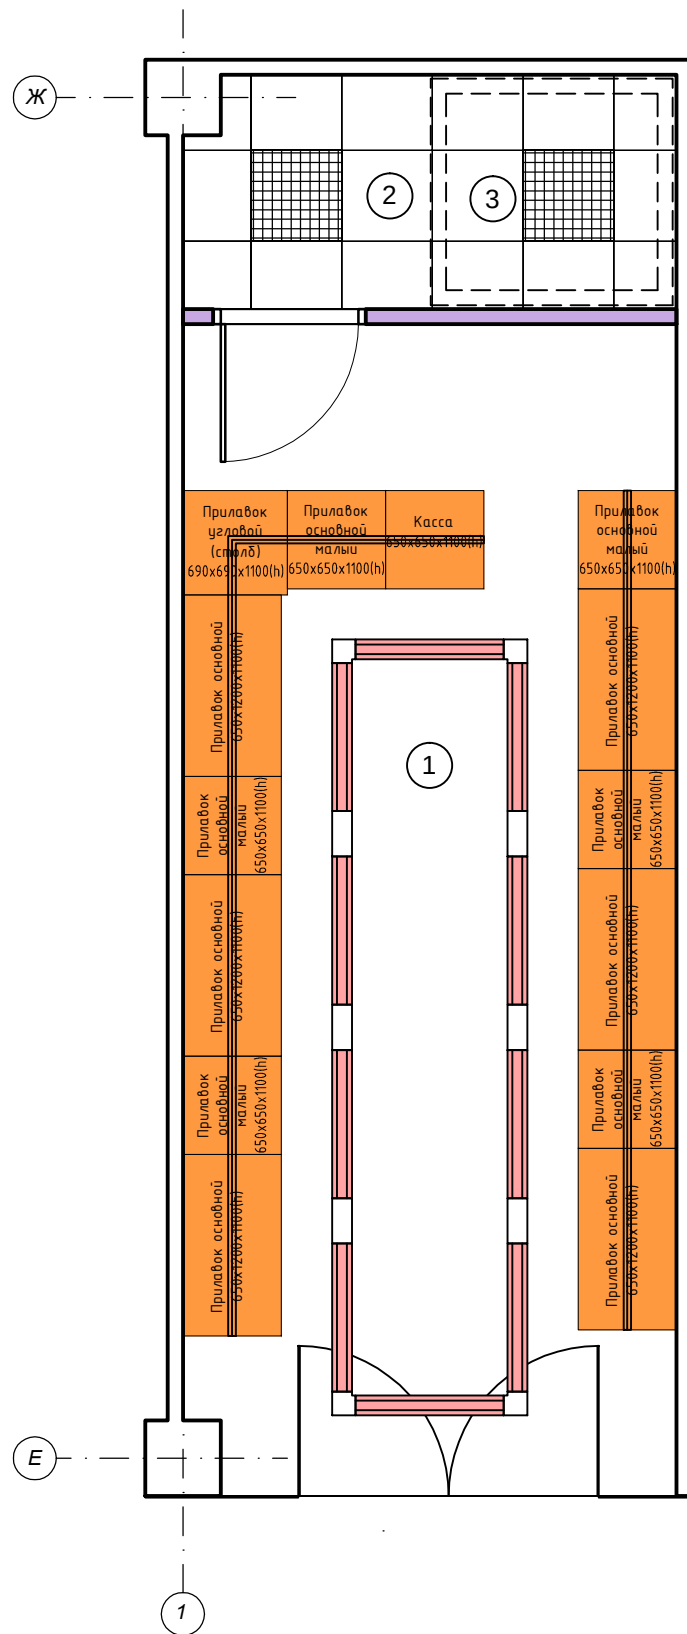




Условные обозначения :



Перечень торгового оборудования :

1. Прилавок основной - 6 шт.
2. Прилавок основной малый - 6 шт.
3. Прилавок угловой (столб) - 1 шт.
4. Кассовый модуль - 1 шт.


Условные обозначения
по видам осветительных приборов :

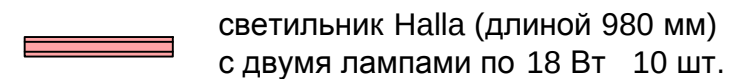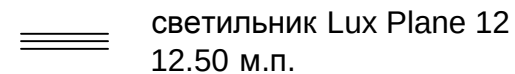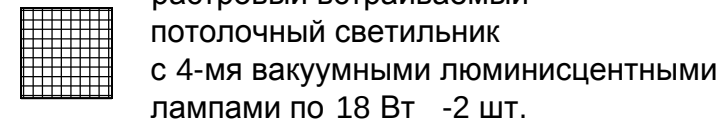


						2012-БЮ-КР						АР	
						Адрес: МО, Красногорский район, г. Красногорск, Коммунальный квартал, д.3, ТРЦ "ИЮНЬ", пом. № В-02							
Изм.	Кол.уч.	Лист	№ док.	Подпись	Дата								
						Проект ювелирного магазина "Бронницкий Ювелир"				Стадия	Лист	Листов	
ГАП										П	10		
Архитектор						Совмещенный план торгового оборудования и освещения М 1:50							

Согласовано					
Инв. N подп.	Подп. и дата	Взам. инв. N			

Разрез 1-1 М 1:50

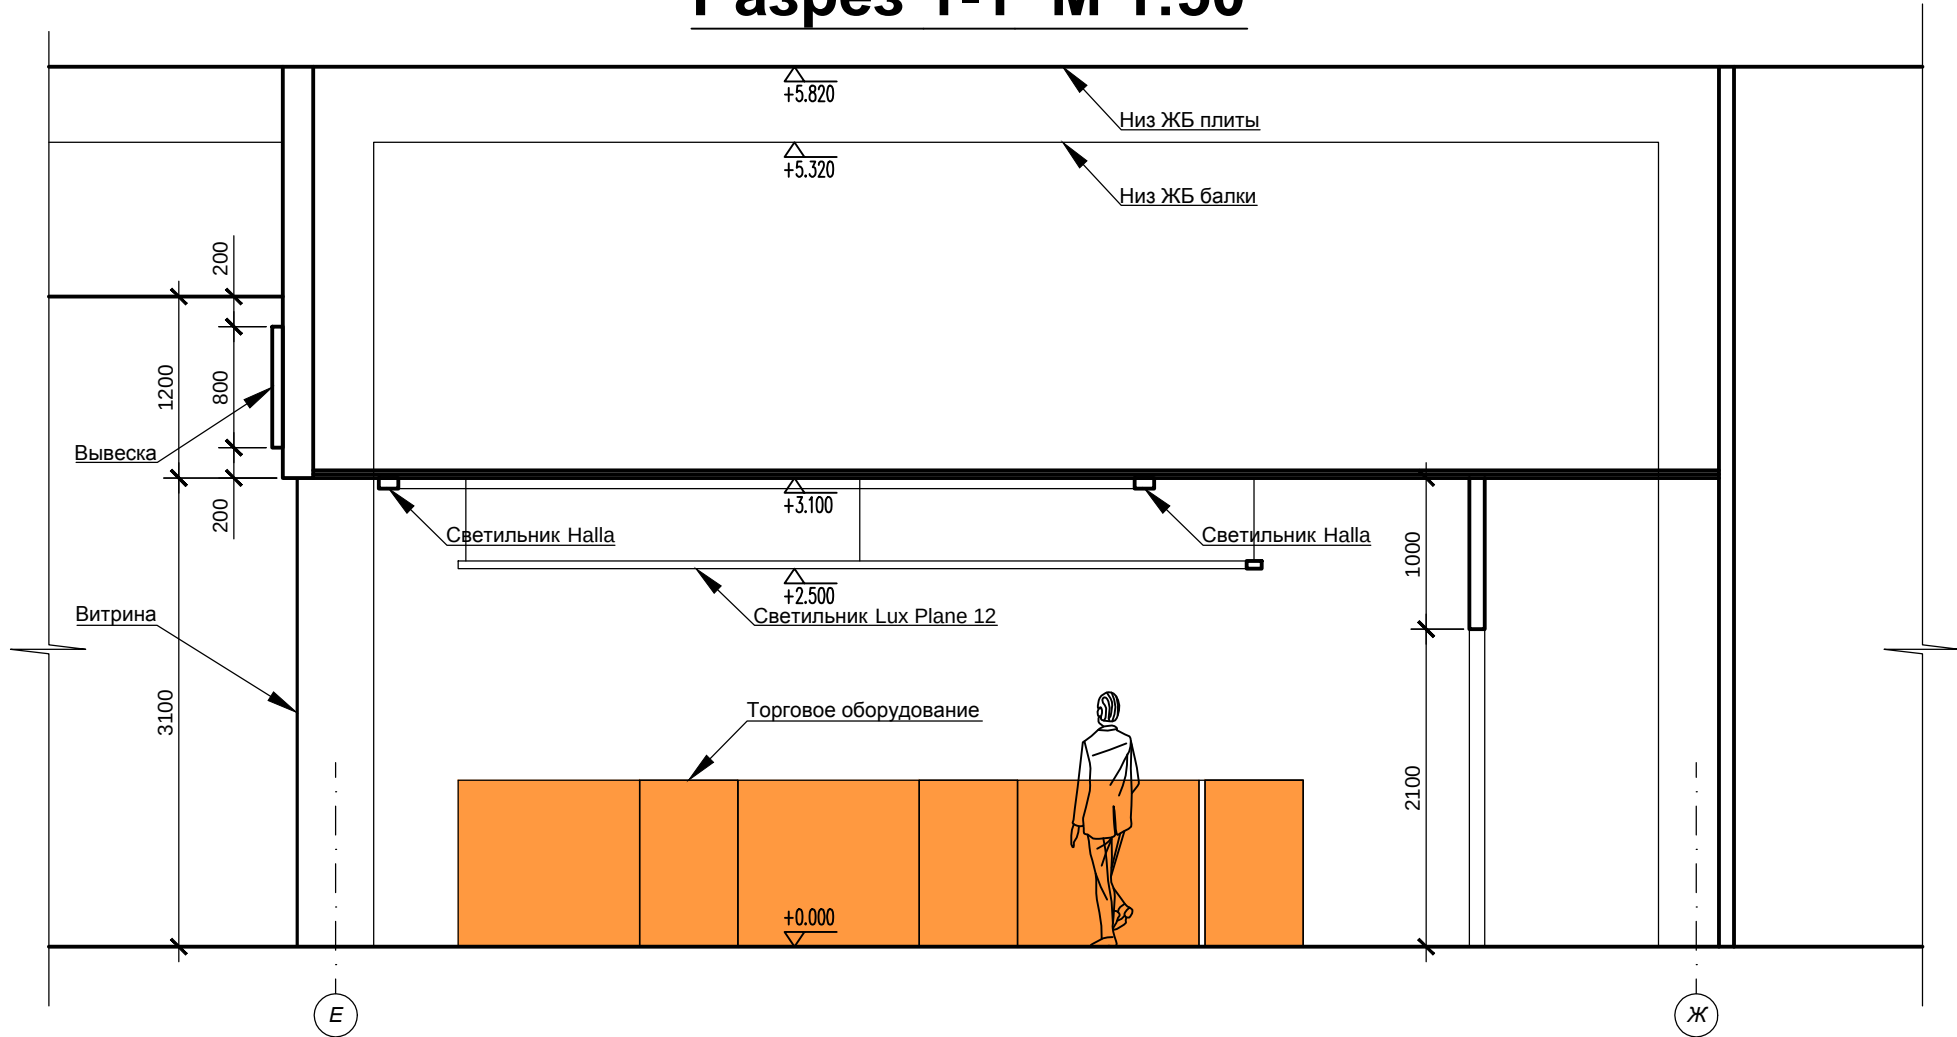


Фасад со стороны торговой галереи М 1:50









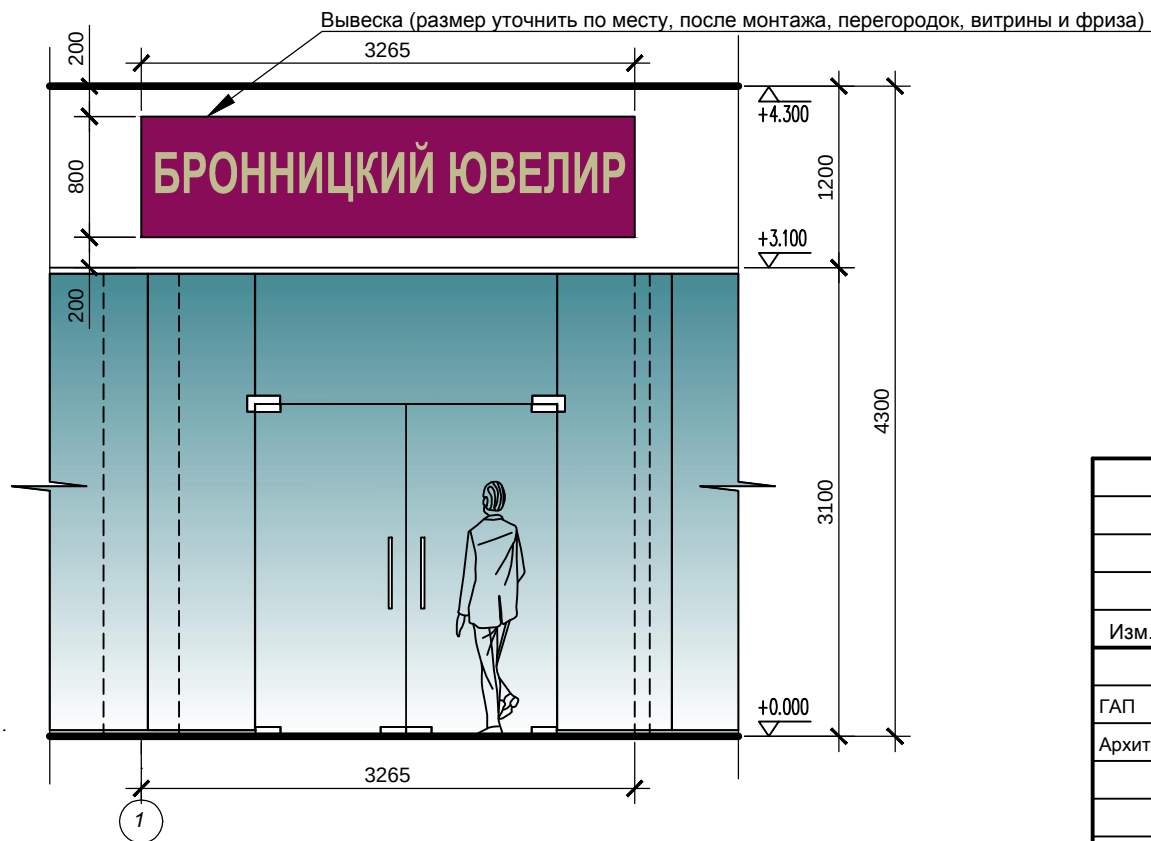


						2012-БЮ-КР				АР
						Адрес: МО, Красногорский район, г. Красногорск, Коммунальный квартал, д.3, ТРЦ "ИЮНЬ", пом. № В-02				
Изм.	Кол.уч.	Лист	№ док.	Подпись	Дата	Проект ювелирного магазина "Бронницкий Ювелир"	Стадия	Лист	Листов	
							П	11		
ГАП										
Архитектор										
						Разрез 1-1 М 1:50				
						Фасад со стороны торговой галереи М 1:50				

Общие указания по устройству ГК перегородок

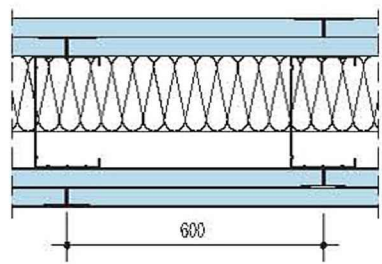

Конструкция – одинарный металлический каркас, обшитый двумя слоями гипсокартонных листов с обеих сторон.
Высота перегородки до 9,0 м.
Масса одного кв. метра перегородки - около 53 кг.

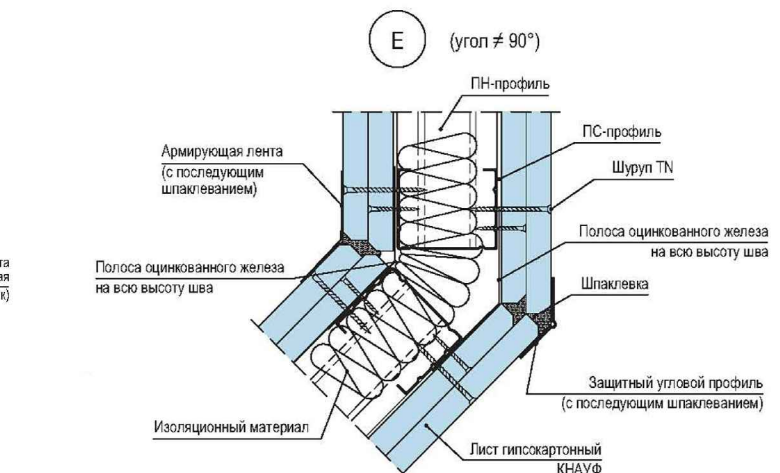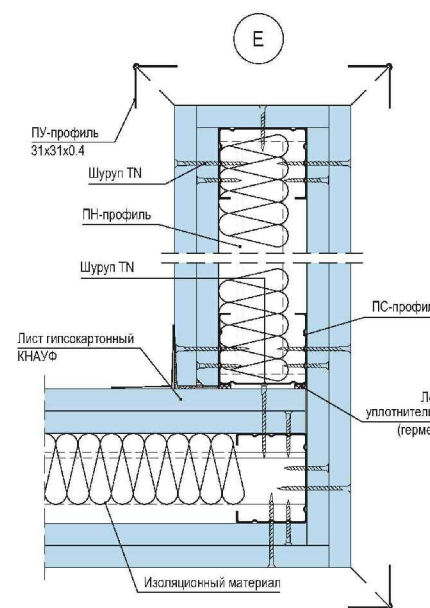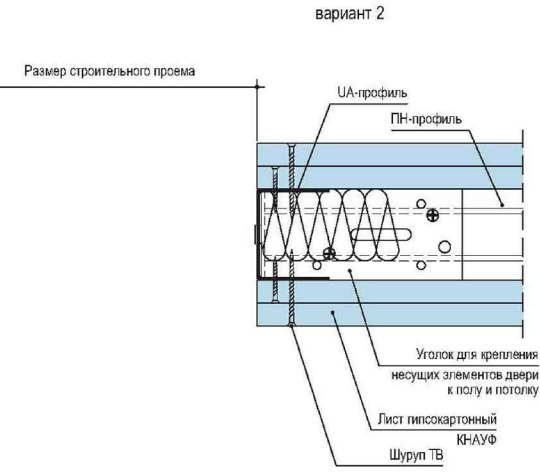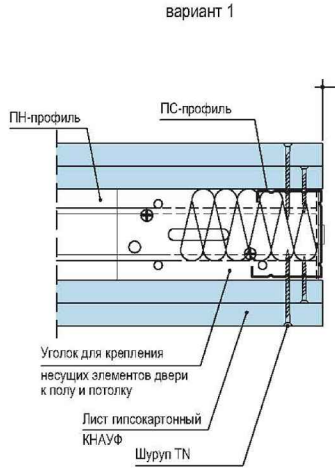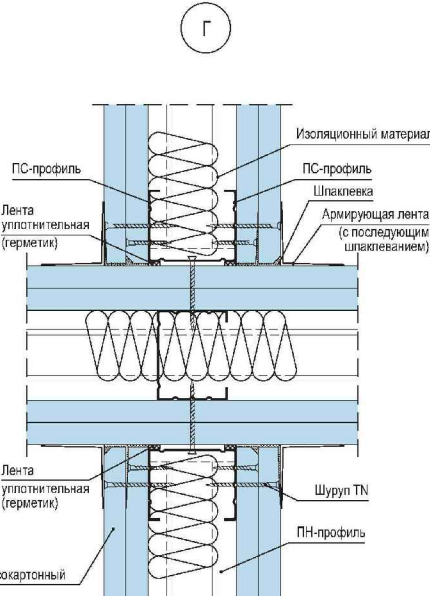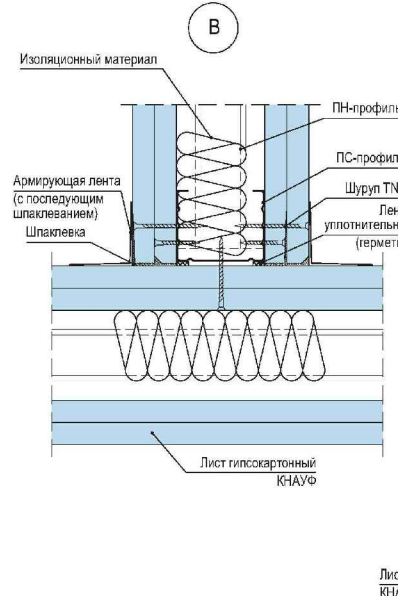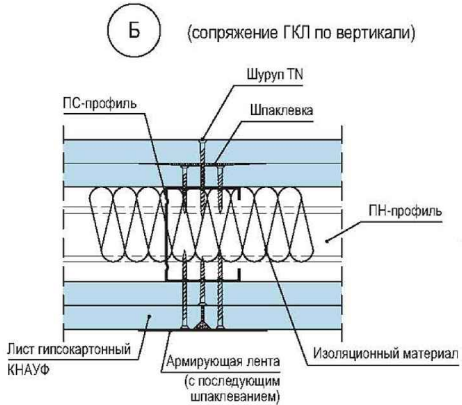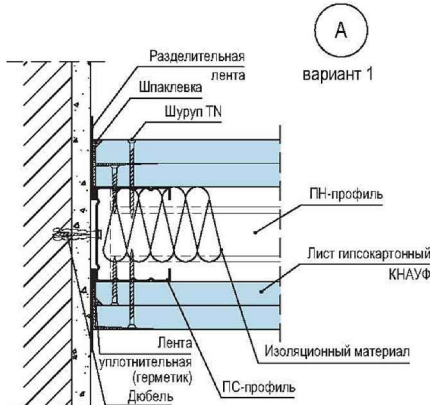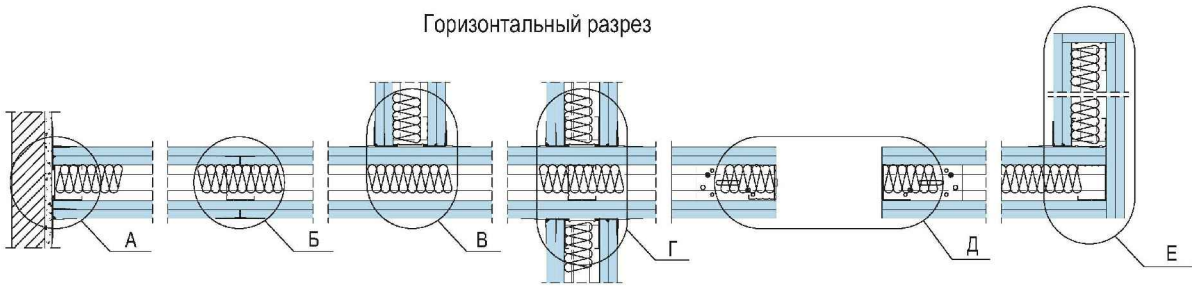

Общие указания по устройству ГК перегородок

- 1. Монтаж перегородок вести в строгом соответствии с указаниями фирмы-изготовителя изделий.
- 2. ГК перегородки выполняются по металлическому каркасу с последующей обшивкой двумя листами ГК с каждой стороны.
- 3. Крепление листов ГК производить самонарезающими винтами.
- 4. Расположение электропроводки в теле перегородок и в пространстве за подвесным потолком должно исключать их повреждения шурупами во время монтажа ГК конструкций.
- 5. В местах устройства проемов и свободных торцов перегородки необходимо усилить дополнительными профилями.
- 6. В перегородках доходящих до подвесного потолка часть профилей довести до ЖБ потолка и закрепить.
- 7. Все размеры и привязки ГК конструкций уточнить по месту в соответствии с архитектурным проектом.

*Примечания

- 1. Все виды и разрезы смотри на предыдущих страницах
- 2. Все применяемые изделия и материалы д.б. сертифицированы Росстандартом.
- 3. Все размеры уточняются по месту, в соответствии с дизайн-проектом.

Согласовано

Взам. инв. N


Подп. и дата

Инв. N подп.

						2012-БЮ-КР			АР			
						Адрес: МО, Красногорский район, г. Красногорск, Коммунальный квартал, д.3, ТРЦ "ИЮНЬ", пом. № В-02						
Изм.	Кол.уч.	Лист	№ док.	Подпись	Дата	Проект ювелирного магазина "Бронницкий Ювелир"			Стадия	Лист	Листов	
									П	12		
ГАП												
Архитектор												
						Общие указания по устройству ГК перегородок						


Общие указания по устройству ГК перегородок

Вертикальный разрез

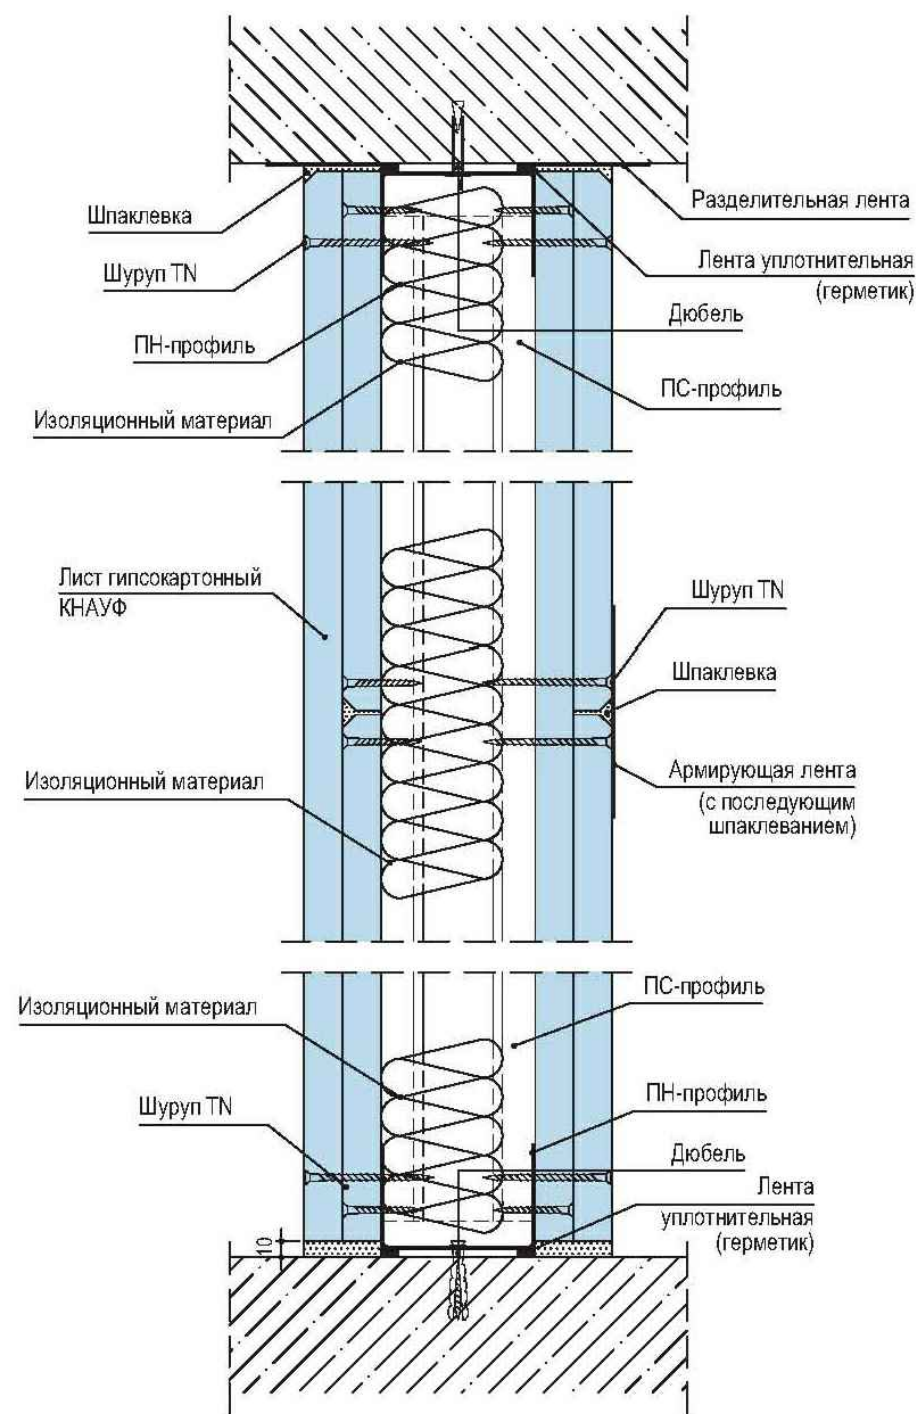


Соединения с полом:

а) присоединение к сборному основанию пола

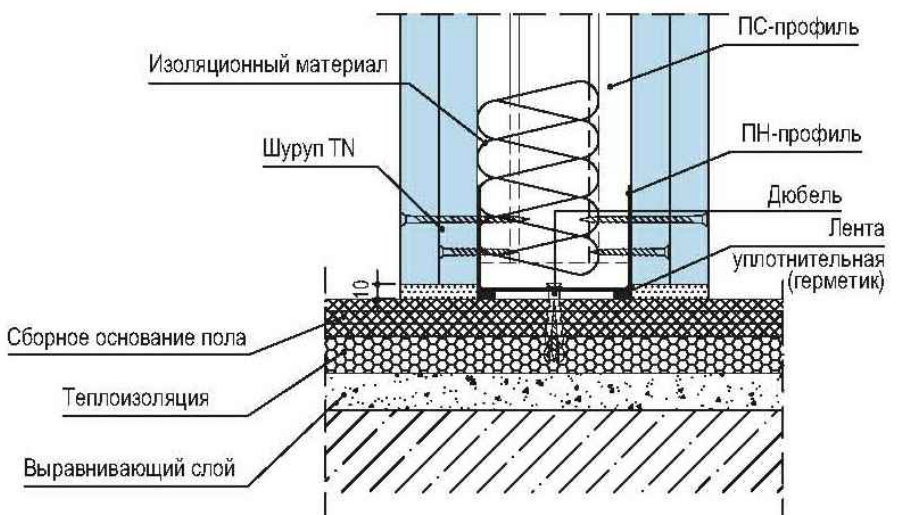

б) присоединение к основному полу

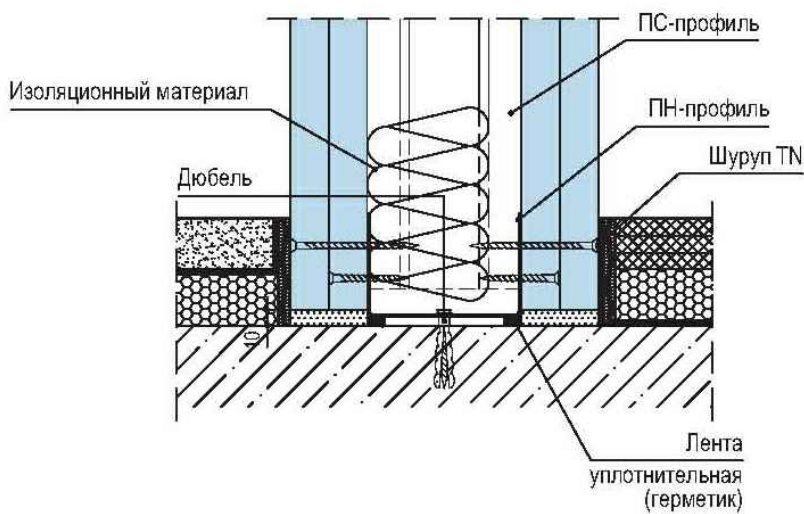

*Примечания

1. Все виды и разрезы смотри на предыдущих страницах
2. Все применяемые изделия и материалы д.б. сертифицированы Росстандартом.
3. Все размеры уточняются по месту, в соответствии с дизайн-проектом.

Согласовано

Взам. инв. N

Подп. и дата

Инв. N подл.

2012-БЮ-КР

АР

Адрес: МО, Красногорский район, г. Красногорск,
Коммунальный квартал, д.3, ТРЦ "ИЮНЬ", пом. № В-02

Проект ювелирного магазина
"Бронницкий Ювелир"

Стадия
П



Лист
13

Листов




Общие указания по устройству
ГК перегородок

Общие указания по устройству ГК перегородок

Жесткое присоединение к потолку

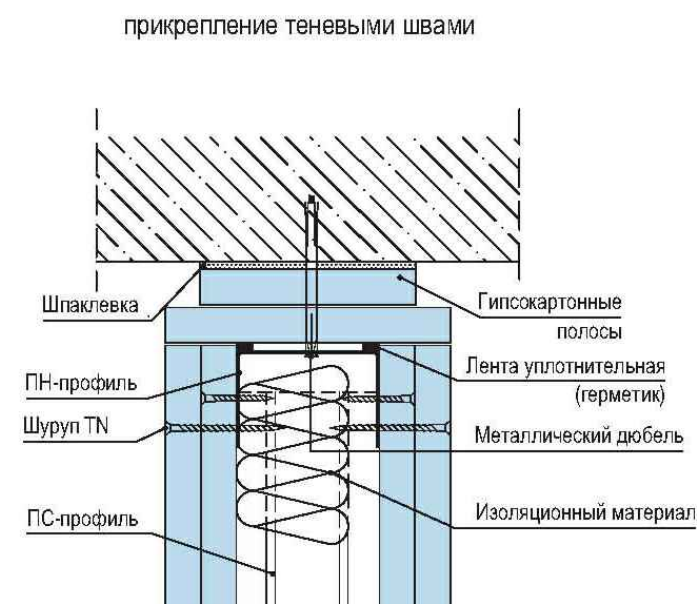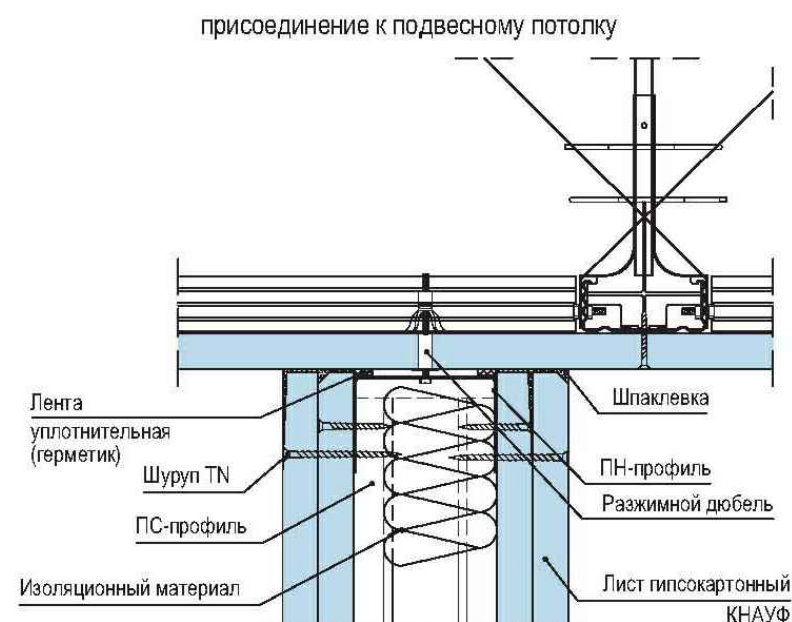

Подвижное присоединение к потолку

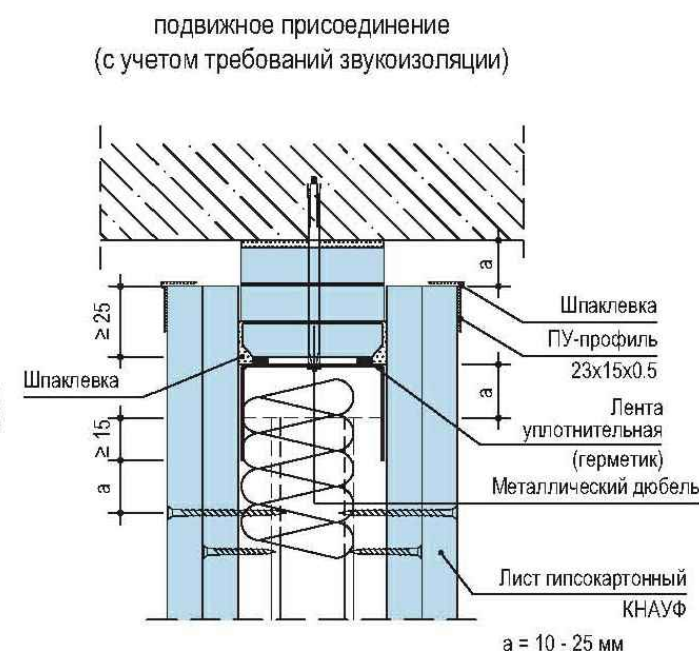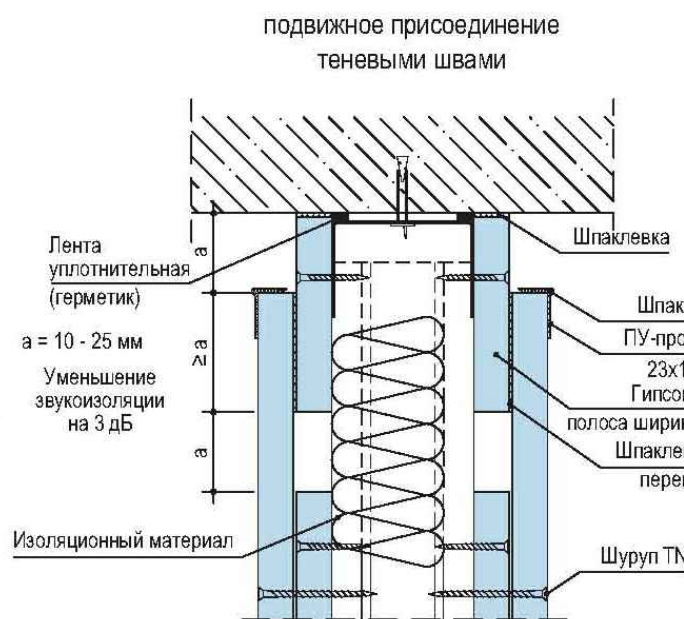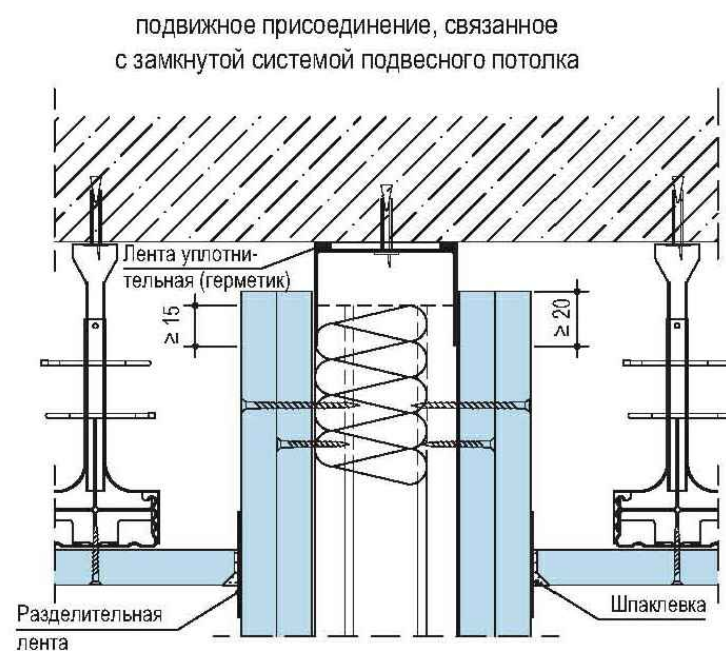

При ожидаемом (расчетном) значении прогиба вышележащего перекрытия более 10 мм следует предусматривать подвижное присоединение перегородки к потолку.

*Примечания


1. Все виды и разрезы смотри на предыдущих страницах
2. Все применяемые изделия и материалы д.б. сертифицированы Росстандартом.
3. Все размеры уточняются по месту, в соответствии с дизайн-проектом.

						2012-БЮ-КР			АР			
						Адрес: МО, Красногорский район, г. Красногорск, Коммунальный квартал, д.3, ТРЦ "ИЮНЬ", пом. № В-02						
Изм.	Кол.уч.	Лист	№ док.	Подпись	Дата	Проект ювелирного магазина "Бронницкий Ювелир"			Стадия	Лист	Листов	
									П	14		
ГАП												
Архитектор						Общие указания по устройству ГК перегородок						

Общие указания по устройству ГК перегородок

Устройство проема в металлическом каркасе



Удлинение стоечных профилей

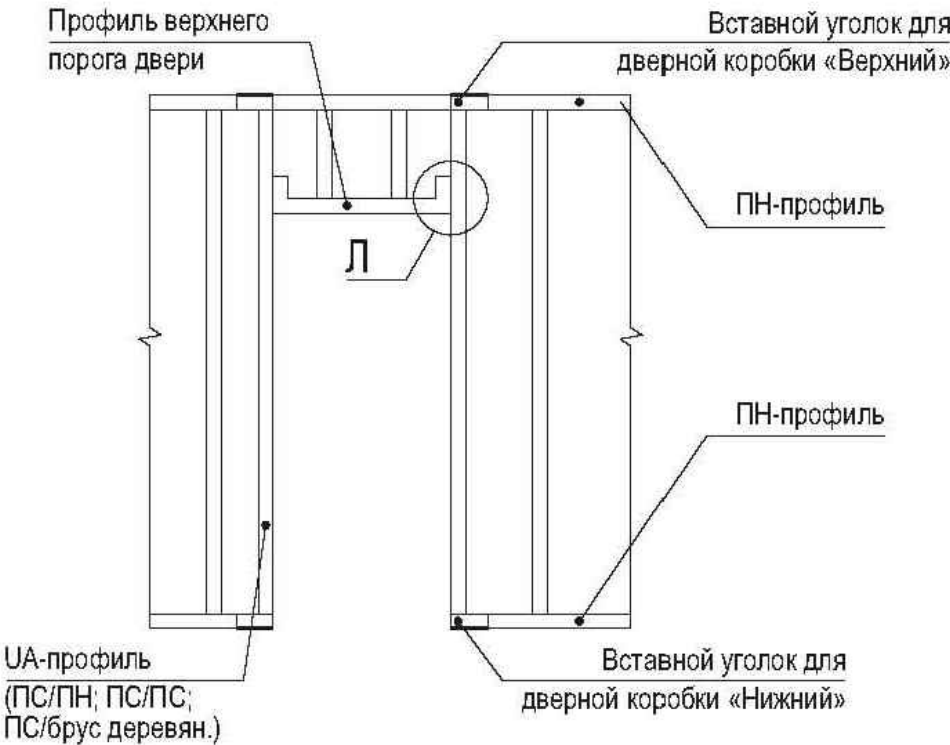

2 ПС-профиля, соединенных в виде коробки

2 ПС-профиля, соединенных стык в стык и объединенных в виде коробки дополнительным ПС-профилем

2 ПС-профиля, соединенных стык в стык и объединенных дополнительным ПН-профилем

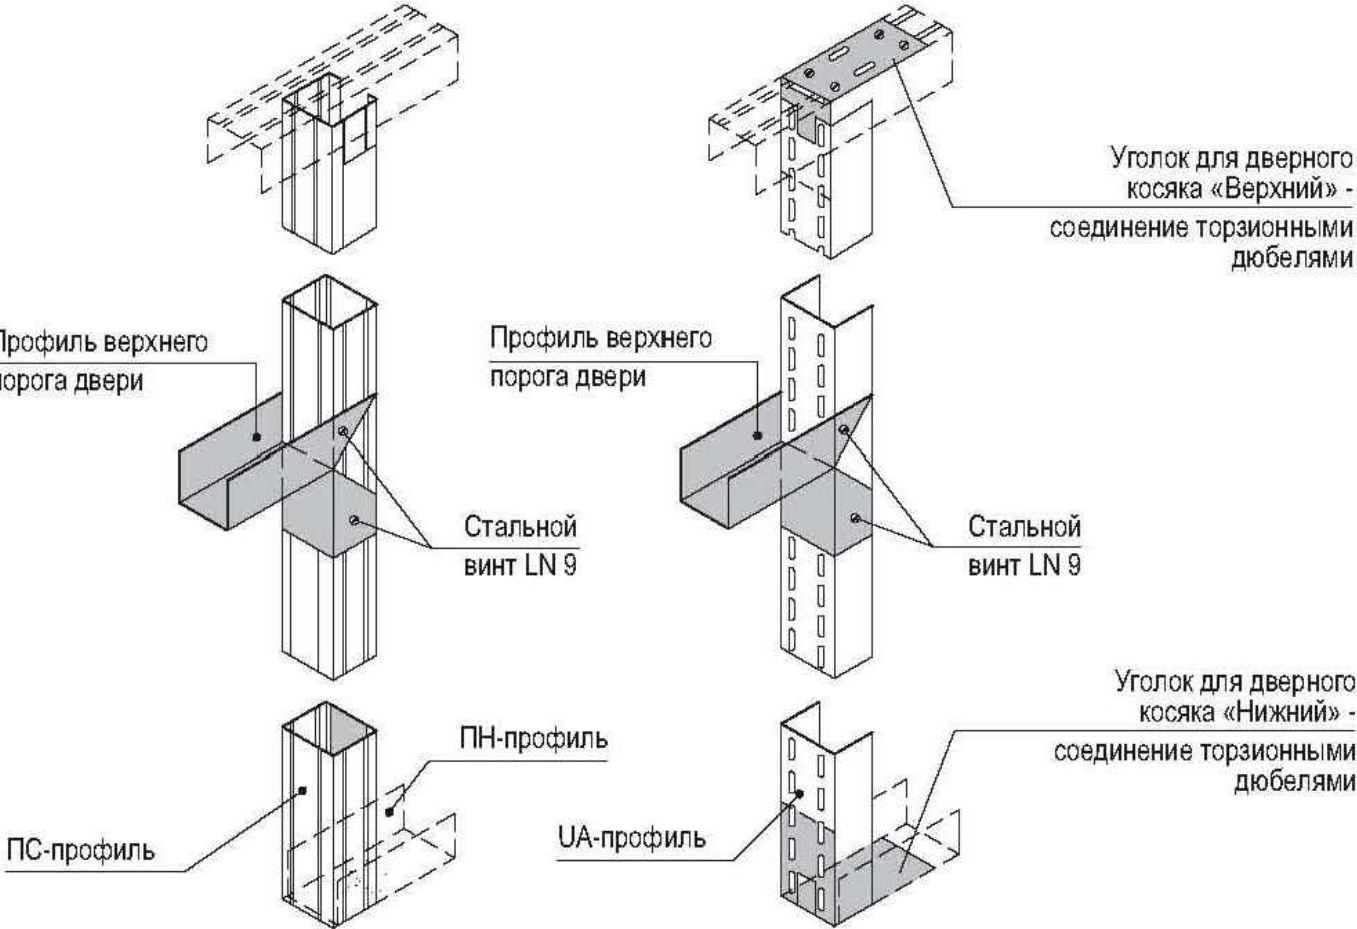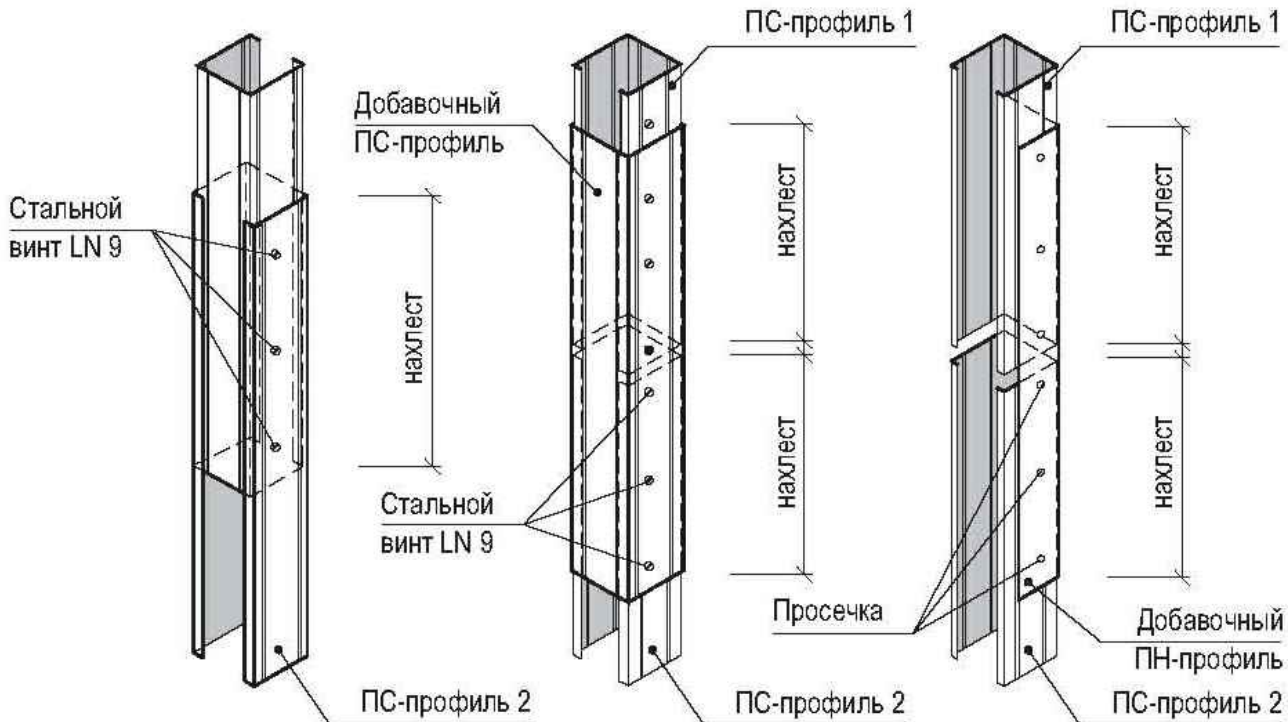

*Примечания

- 1. Все виды и разрезы смотри на предыдущих страницах
- 2. Все применяемые изделия и материалы д.б. сертифицированы Росстандартом.
- 3. Все размеры уточняются по месту, в соответствии с дизайн-проектом.

						2012-БЮ-КР				АР		
						Адрес: МО, Красногорский район, г. Красногорск, Коммунальный квартал, д.3, ТРЦ "ИЮНЬ", пом. № В-02						
Изм.	Кол.уч.	Лист	№ док.	Подпись	Дата	Проект ювелирного магазина "Бронницкий Ювелир"			Стадия	Лист	Листов	
									П	15		
ГАП						Общие указания по устройству ГК перегородок						
Архитектор												

Согласовано

Взам. инв. N

Подп. и дата

Инв. N подл.

ВЕДОМОСТЬ ОТДЕЛКИ ПОМЕЩЕНИЙ

№ п/п	Наименование помещения	Вид отделки элементов интерьеров					
		Потолок	Площ м.кв.	Стены	Площ м.кв.	Пол	Площ м.кв.
1	Торговый зал	Подвесной потолок из гипсокартона отшпатлеван и окрашен за два раза водоэмульсионной краской Tikkurila Harmony (цвет белый)	25.20	Перегородки из гипсокартона отшпатлеваны и окрашены за два раза водоэмульсионной краской Tikkurila Euro 7 (S1005-Y50R(ваниль))	57.50	Плитка из керамогранита (р-р 600x600) Плинтус h=100 mm (из резанной плитки) (мп)	25.20 18.00
2	Подсобное помещение	Подвесной потолок из гипсокартона отшпатлеван и окрашен за два раза водоэмульсионной краской Tikkurila Harmony (цвет белый)	5.00	Перегородки из гипсокартона отшпатлеваны и окрашены за два раза водоэмульсионной краской Tikkurila Euro 7 (S1005-Y50R(ваниль))	28.30	Плитка из керамогранита (р-р 600x600) Плинтус h=100 mm (из резанной плитки) (мп)	5.00 8.70
3	Сейфовая комната						

Ведомость заполнения дверных проемов

Марка позиция	Размер проема	Наименование	Количество (шт.)
Д-1	1010 x 2100h	дверь внутренняя, однопольная, глухая (р-р 900x2000 (h))	1

***Примечания:**

- Все применяемые изделия и материалы д.б. сертифицированы Росстандартом .
- Расход материалов дан без учета потерь при строительно -монтажных работах .
- Артикулы отделочных материалов согласовать с Заказчиком
- Сертификаты на отделочные материалы должны быть предоставлены после закупки и проведения монтажных работ

2012-БЮ-КР

АР

Адрес: МО, Красногорский район, г. Красногорск,
Коммунальный квартал, д.3, ТРЦ "ИЮНЬ", пом. № В-02

Проект ювелирного магазина
"Бронницкий Ювелир"

Стадия	Лист	Листов
П	16	

Ведомость отделки помещений
Ведомость заполнения
дверных проемов