

# Архитектурный проект магазина "Vassa"

ТЦ "Золотой Вавилон":  
г. Москва, просп. Мира, д. 211, стр. 2, А-89

Москва, 2012г.



## Объемно-планировочные решения

Проектом предусмотрено:

- перепланировка существующего помещения путем устройства гипсокартонных перегородок;
- устройство напольного покрытия;
- покраска стен высококачественной матовой водоэмульсионной краской;
- устройство подвесных ГКЛ с монтажом люминисцентных встраиваемых светильников;
- устройство системы вентиляции и кондиционирования;
- установка системы охраны;
- монтаж рекламной вывески на внутренний фасад магазина.

Основной вход в магазин осуществляется непосредственно из торговой галереи.

Таким образом, торговое помещение имеет один эвакуационный выход, что соответствует требованиям п.6.12 СНиП 21-01-97\*.

### 4. Противопожарные мероприятия

Противопожарные мероприятия выполнены на основании СНиП 2.08.02; СНиП 21-07-97; НПБ 88-01.

Дополнительно предусмотреть средства пожаротушения расположенные в доступных местах.


Над дверями эвакуационных выходов предусмотрена установка световых указателей "ВЫХОД" с отдельным подключением питания, рассчитанными на работу не менее 3-х часов.

В помещениях магазина устанавливается аварийное освещение, а также автоматическая пожарная сигнализация.

Все применяемые горючие отделочные материалы и строительные материалы (в т.ч. закладные детали из древесины и ДСП) д.б. обработаны огнезащитными средствами с предоставлением сертификатов пожарной безопасности, акта выполненных работ и копии лицензии организации на право производства работ по огнезащите.

				Адрес: ТЦ "Золотой Вавилон" г. Москва, просп. Мира, д. 211, стр. 2	Лист
					2
Изм.	Кол. уч.	Лист №Док.	Подпись	Дата	




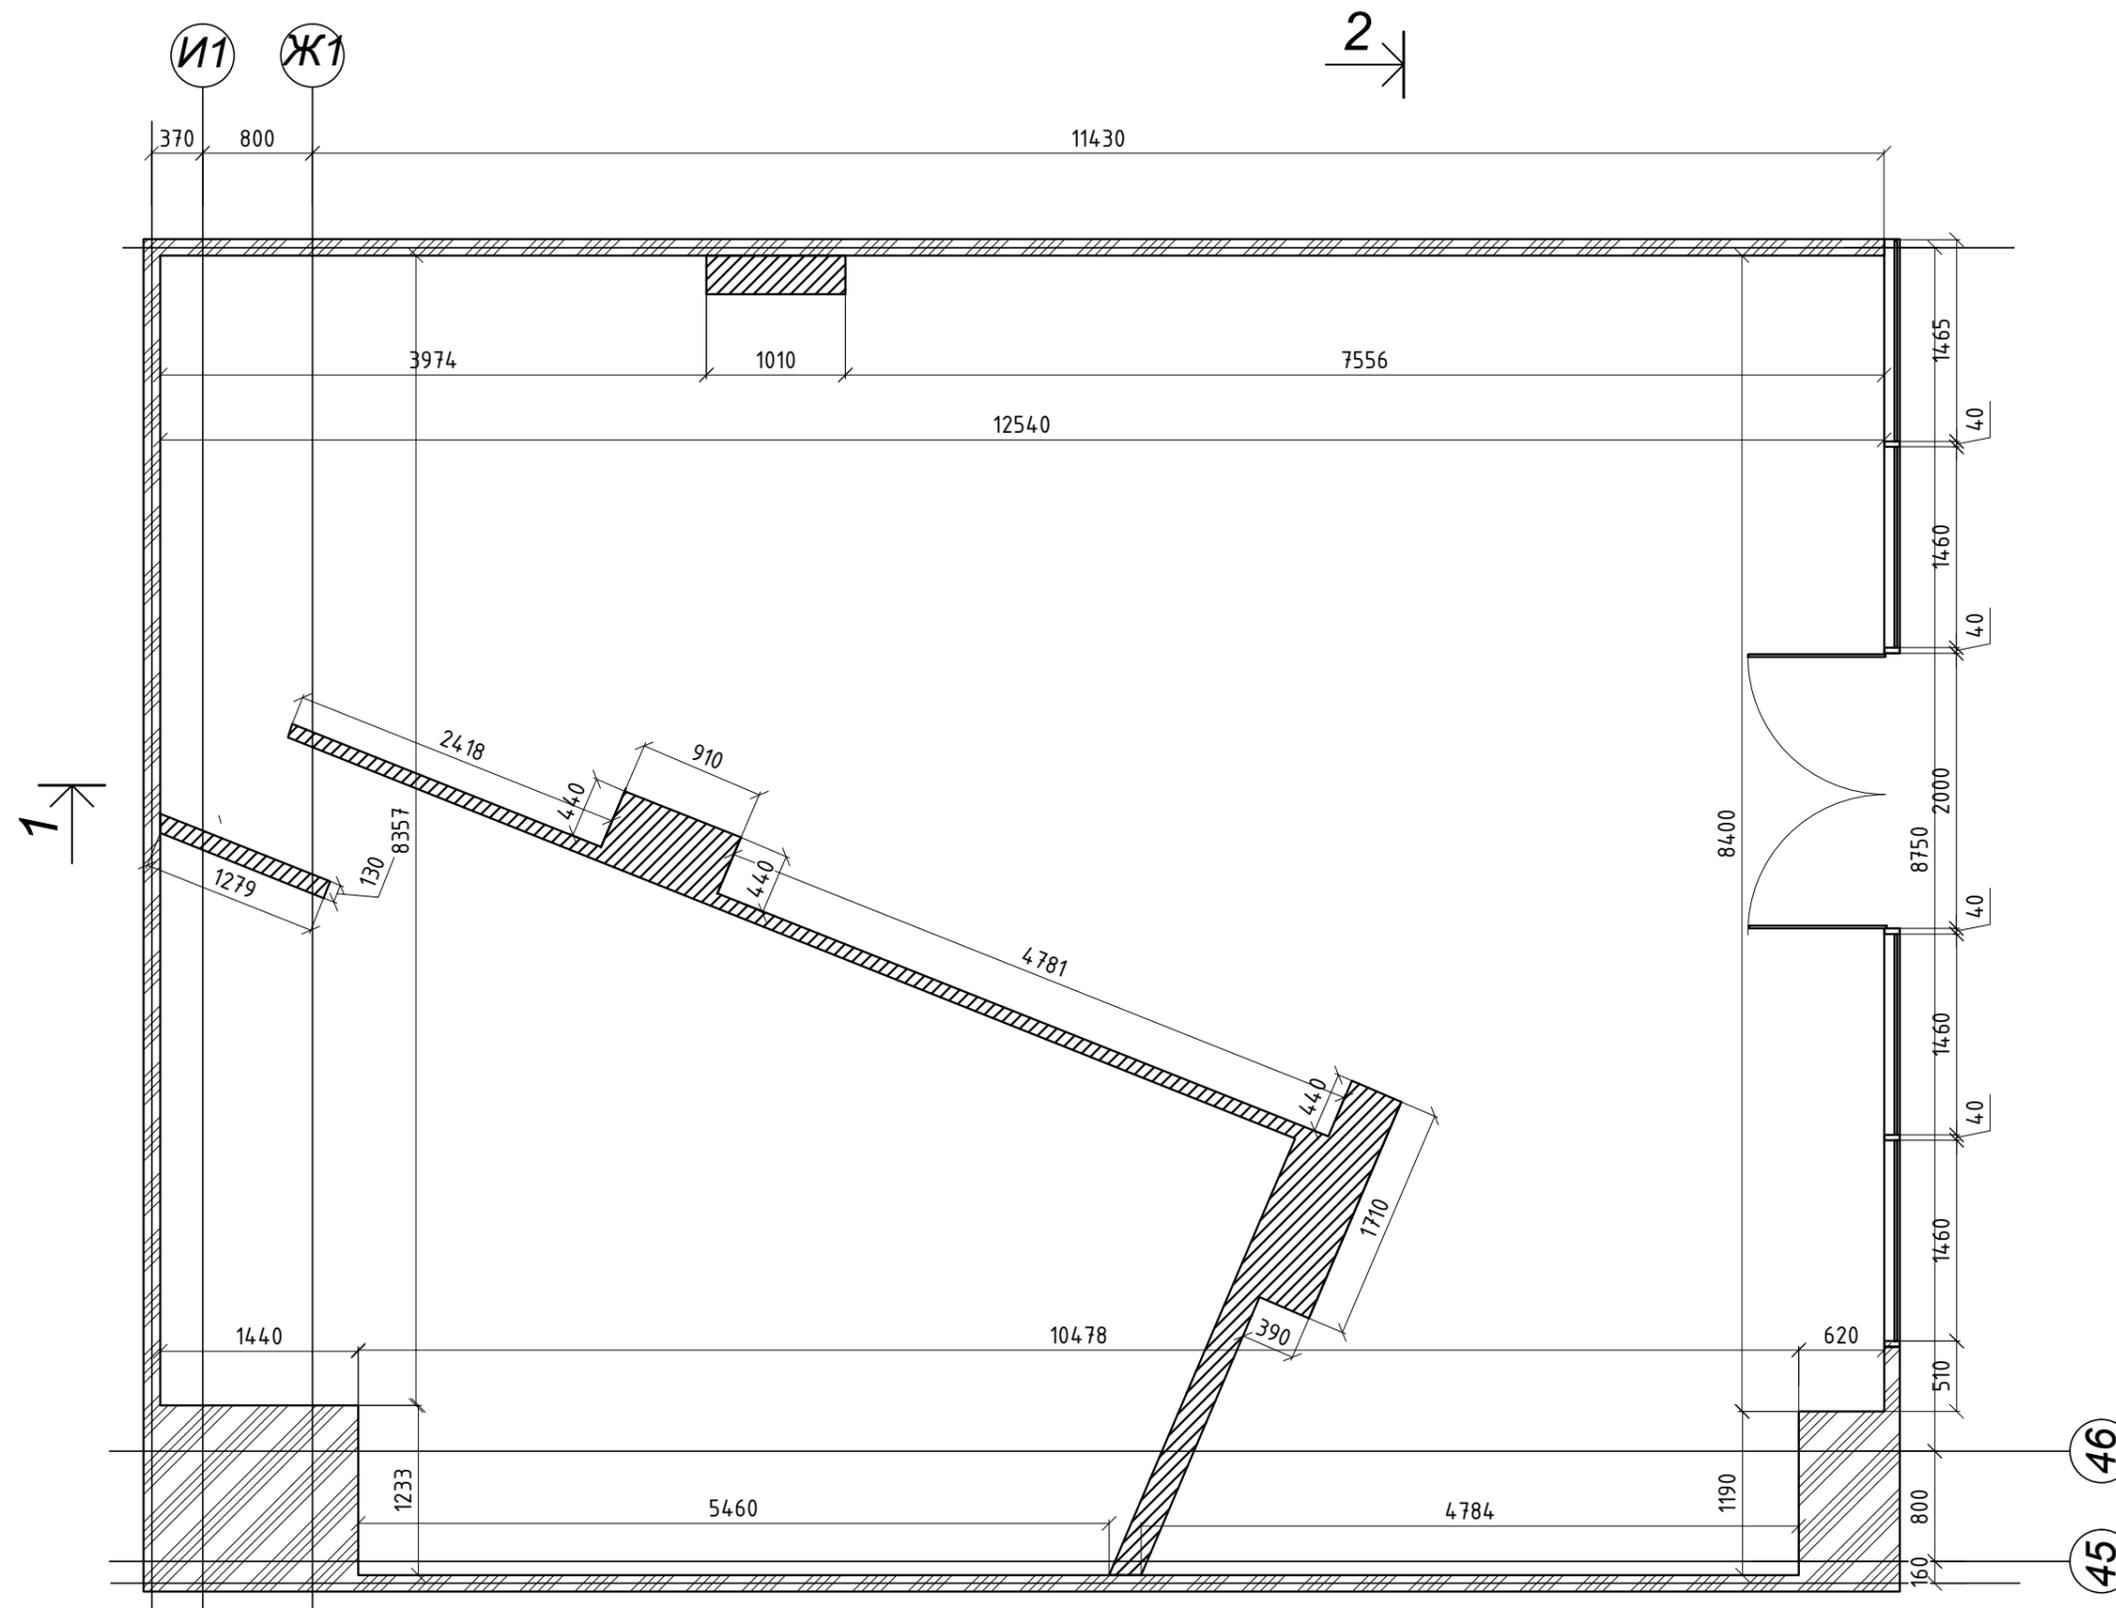

Условные обозначения:

-  - существующие стены
-  - демонтируемые стены
-  - витринное остекление

						АР			
						Адрес: ТЦ "Золотой Вавилон" г. Москва, просп. Мира, д. 211, стр. 2, А-89			
Изм.	Кол. уч.	Лист	№ Док.	Подпись	Дата	Архитектурный проект магазина "Vassa"	Стадия	Лист	Листов
							РП	2	13
ГИП						План демонтажа м 1:50			
Архитектор									

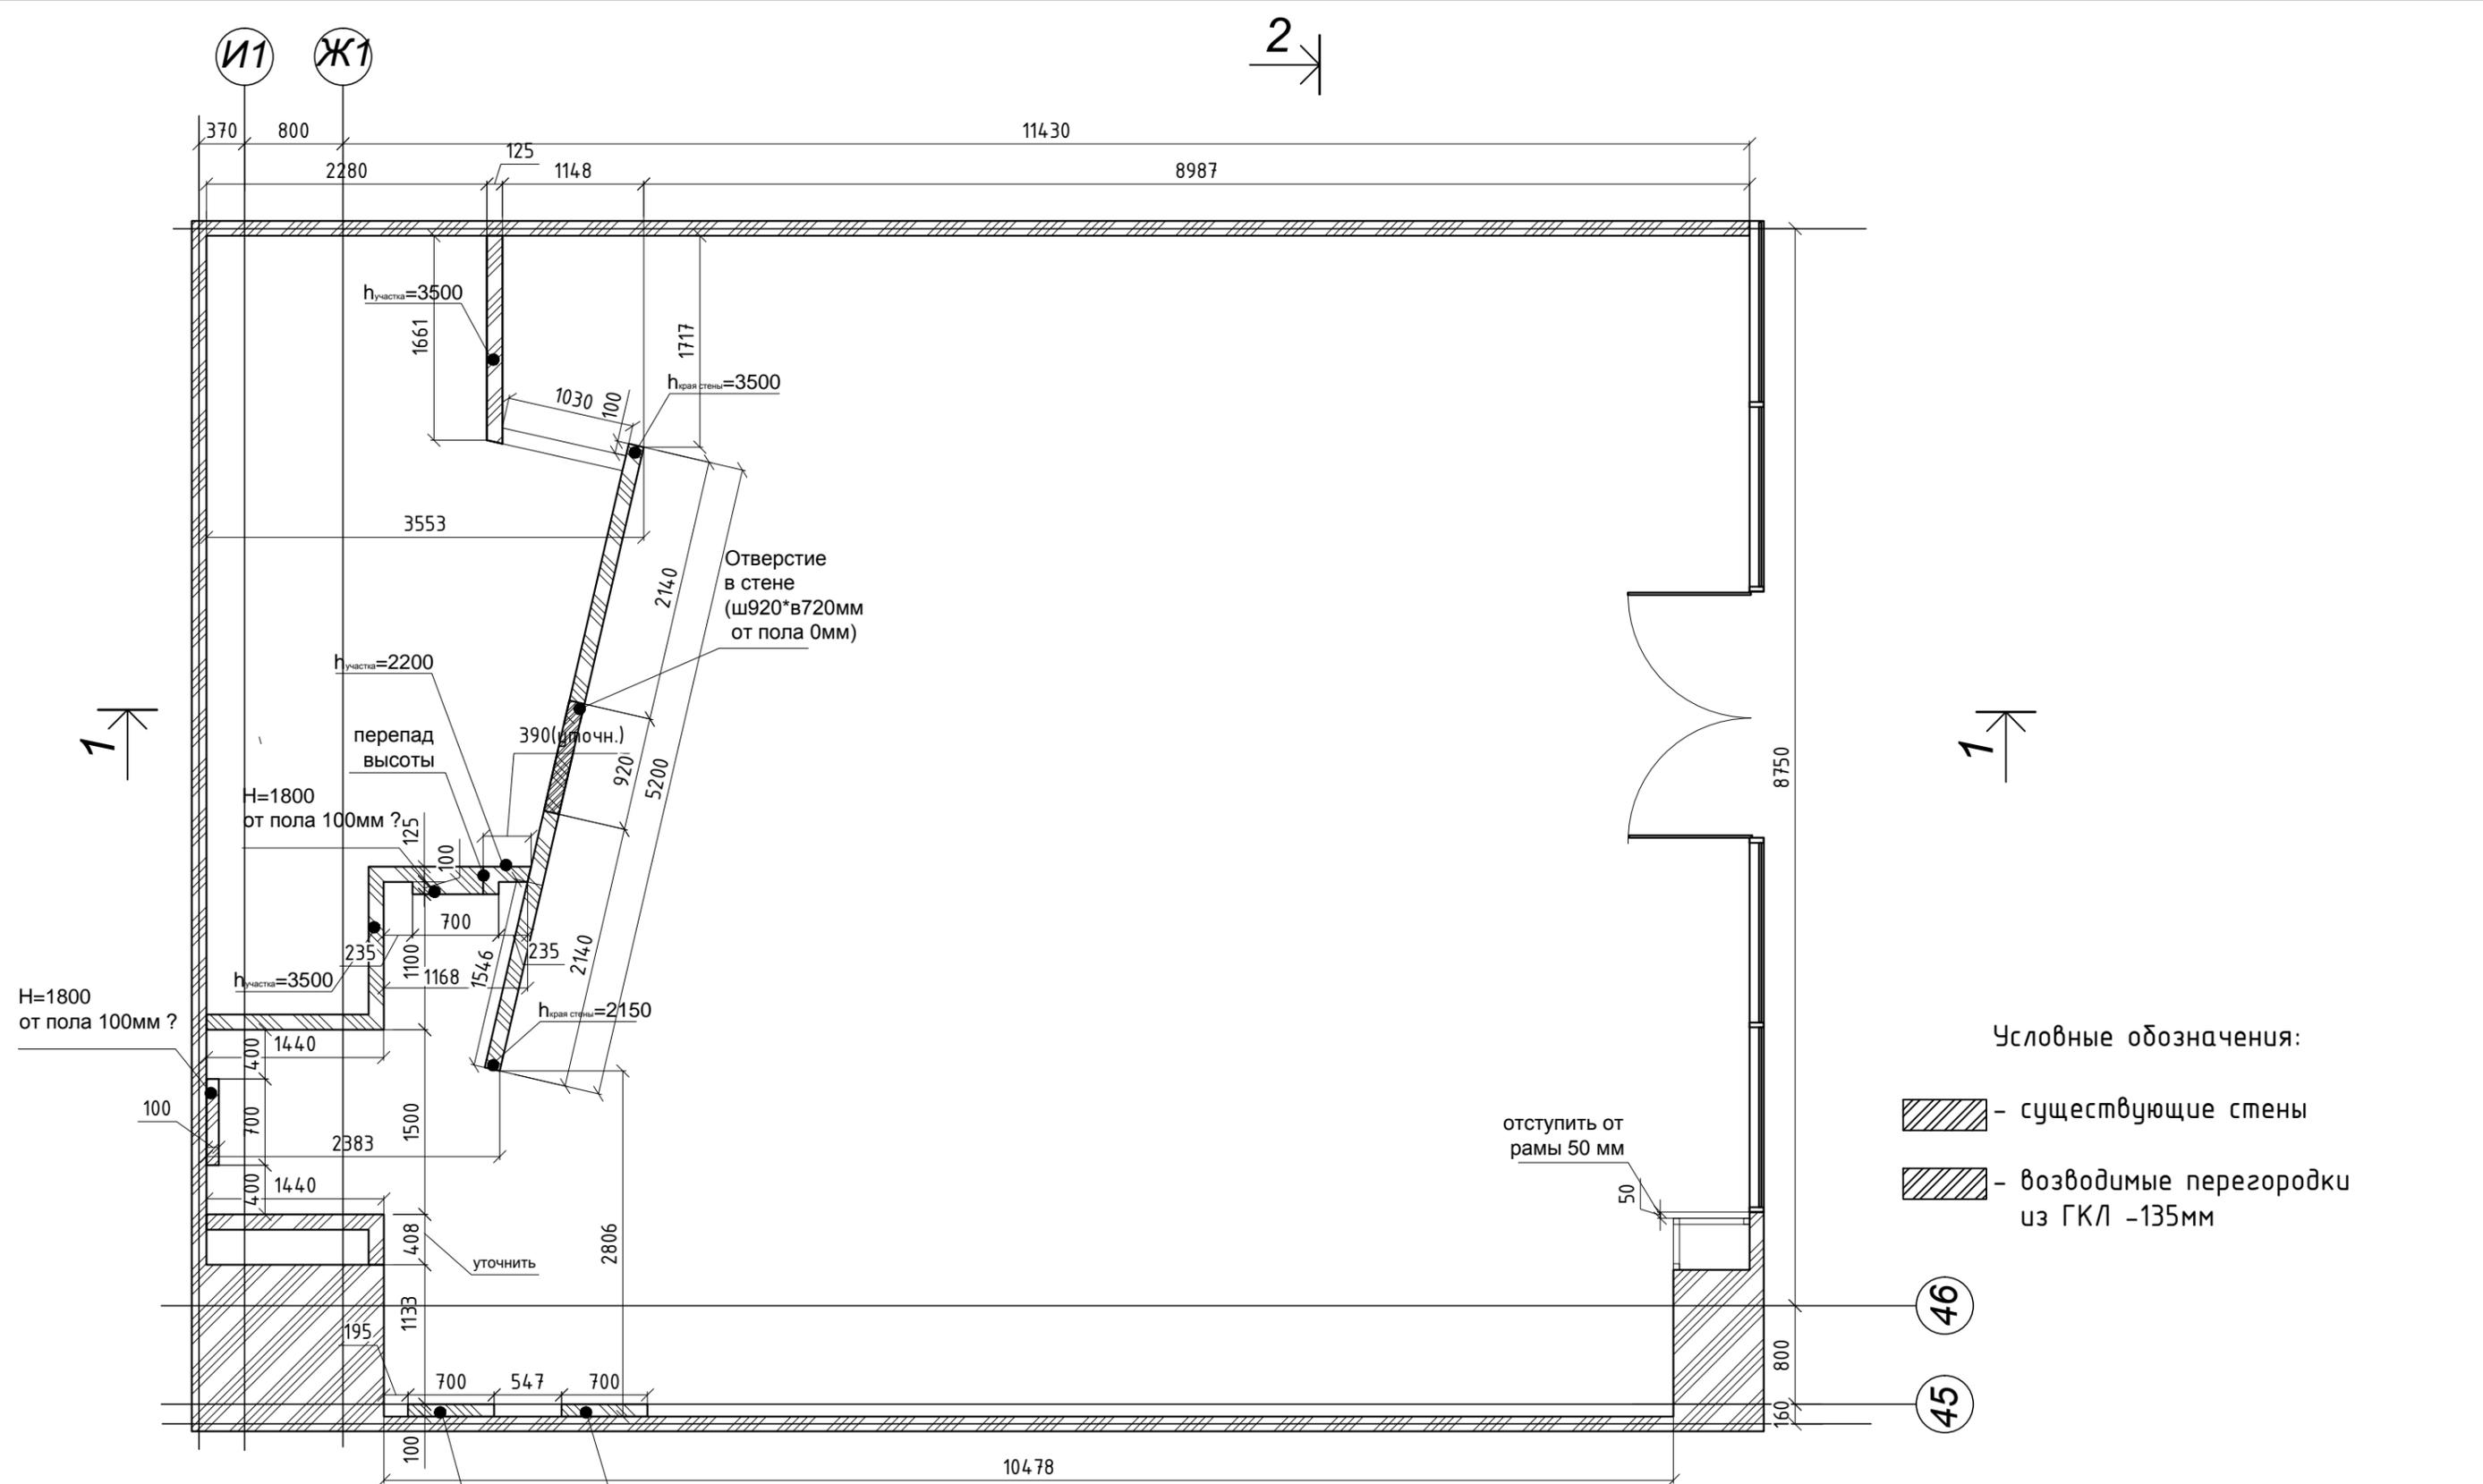


Условные обозначения:

- существующие стены
- возводимые перегородки из ГКЛ -135мм

46  
45

						АР
						Адрес: ТЦ "Золотой Вавилон" г. Москва, просп. Мира, д. 211, стр. 2, А-89
Изм.	Кол. уч.	Лист	№ Док.	Подпись	Дата	
						Архитектурный проект магазина "Vassa"
						Стадия: РП Лист: 3 Листов: 13
ГИП						
Архитектор						План возводимых перегородок


B2

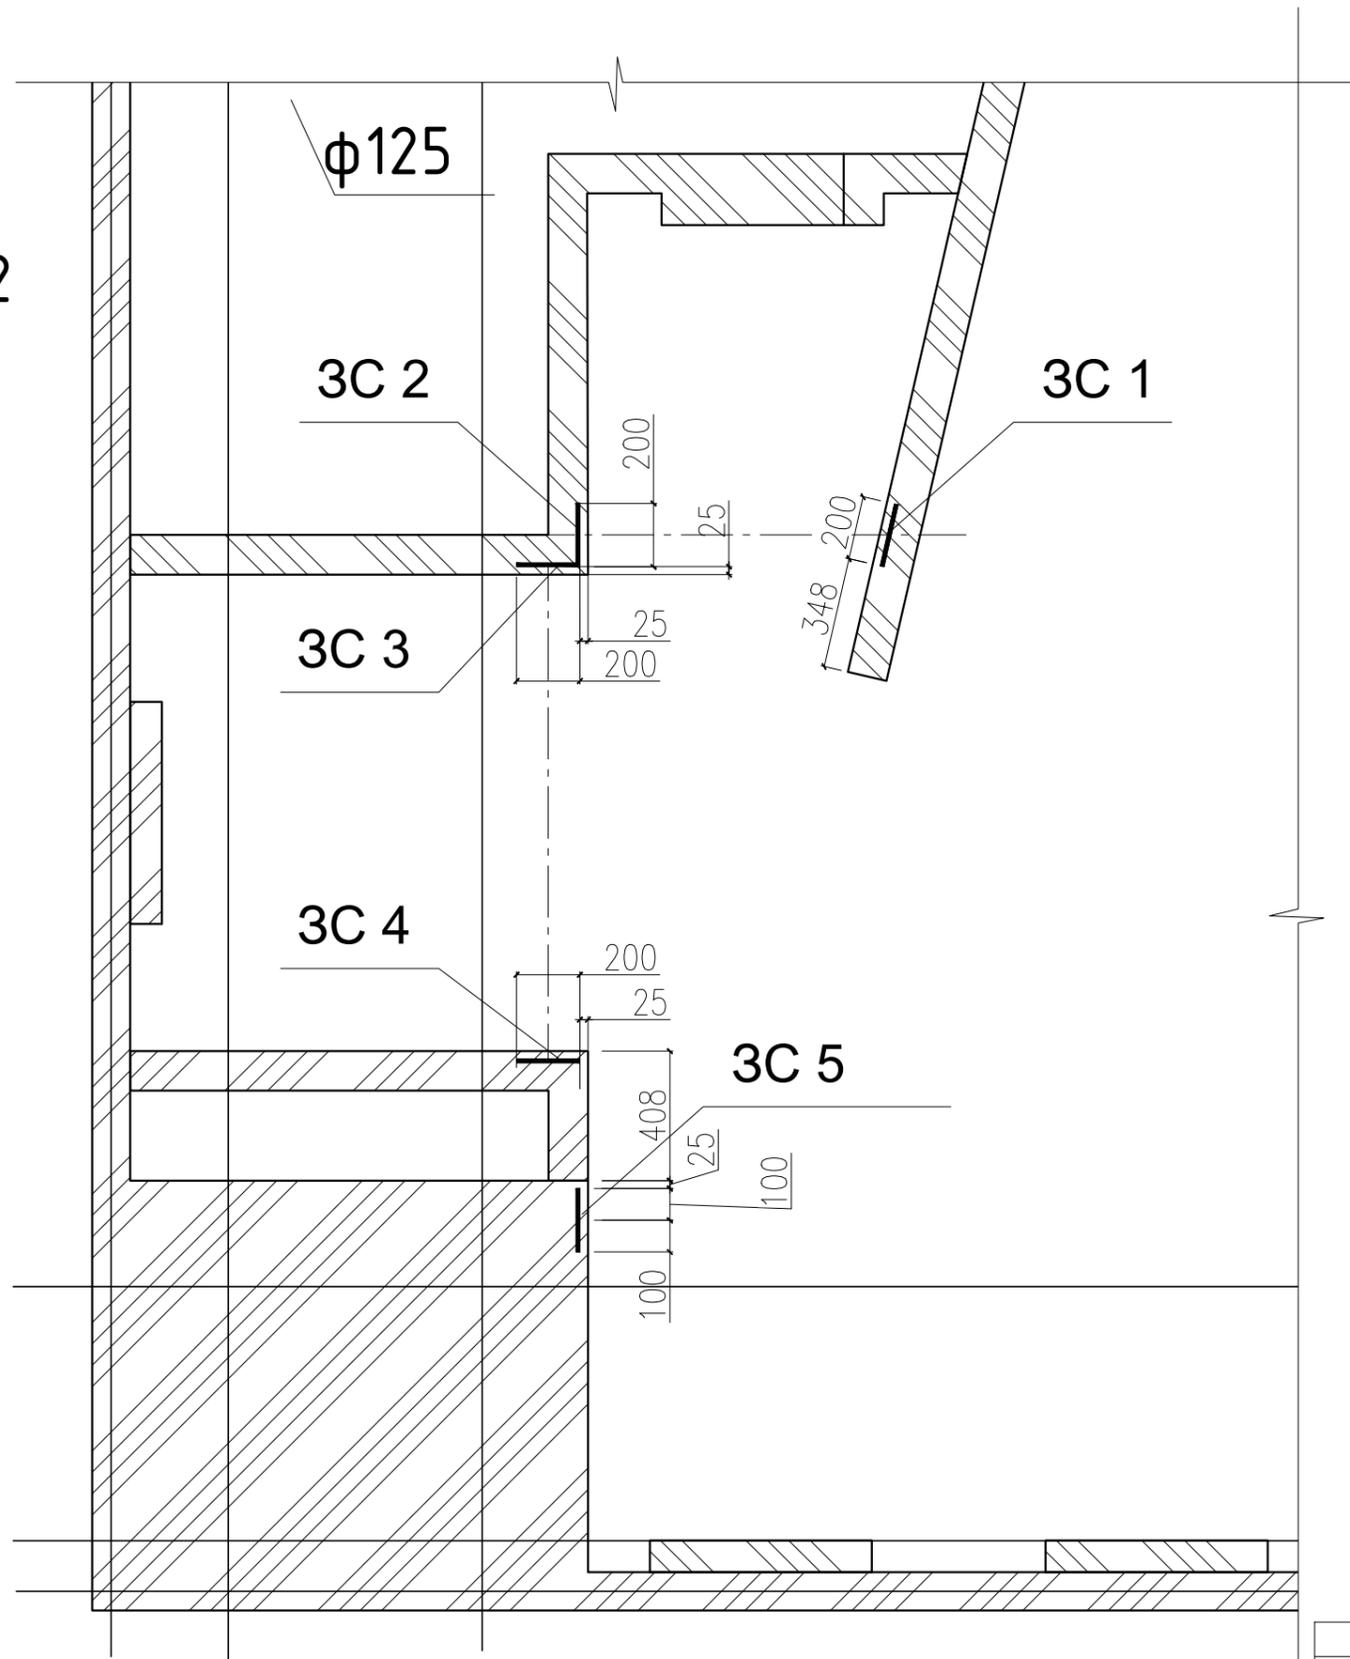

Спецификация закладных на стене			
Наименование	Габариты, Ш*В,мм	Кол-во	Примечание
3C1 3C2 3C3 3C4 3C5	200x400	5	Высота центра закладной от чистого пола 2100


- Условные обозначения:
- существующие стены
  - возводимая перегородка из ГКЛ 135 мм
  - закладные из фанеры обработанной огнебиозащитой (d=12мм)

						АР
						Адрес: ТЦ "Золотой Вавилон" г. Москва, просп. Мира, д. 211, стр. 2, А-89
Изм.	Кол. уч.	Лист	№ Док.	Подпись	Дата	Архитектурный проект магазина "Vassa" Стадия РП    Лист 4    Листов 13
ГИП						Возводимые перегородки Фрагмент с закладными
Архитектор						

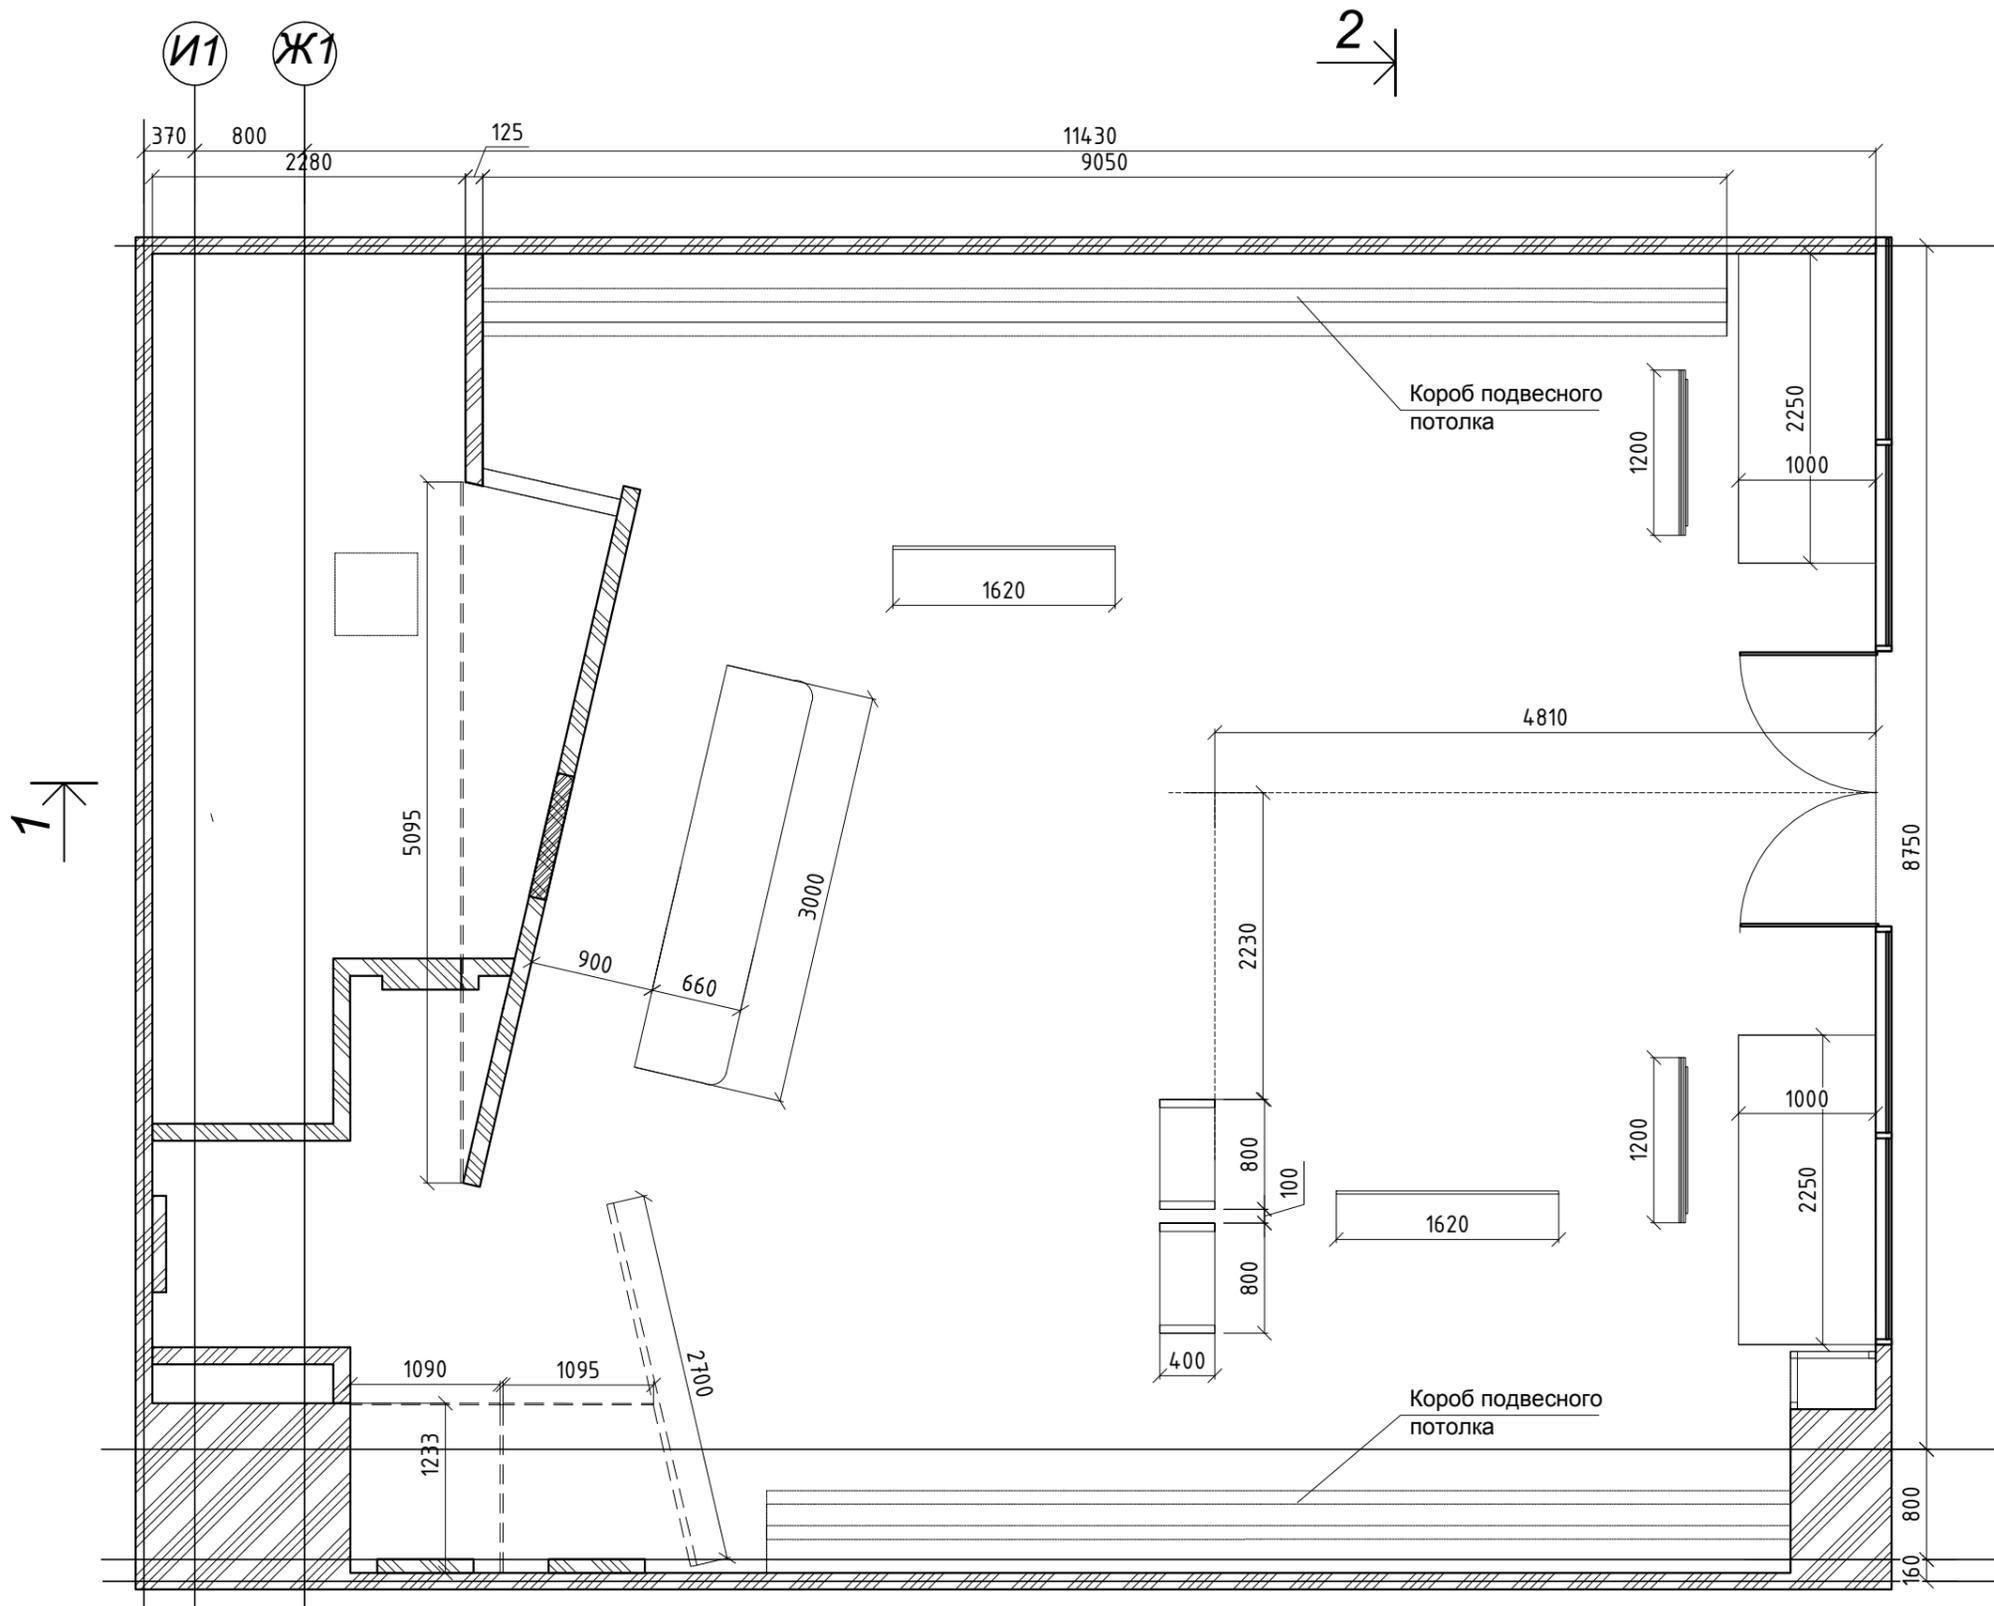

Экспликация помещений		
№ пом.	Наименование	Площадь, м <sup>2</sup>
1	Торговый зал	90
2	Примерочные	9,6
3	Подсобное помещение	15,7
Итого:		115,3

						АР			
						Адрес: ТЦ "Золотой Вавилон" г. Москва, просп. Мира, д. 211, стр. 2, А-89			
Изм.	Кол. уч.	Лист	№ Док.	Подпись	Дата	Архитектурный проект магазина "Vassa"	Стадия	Лист	Листов
							РП	5	13
ГИП						План перегородок, расстановки мебели и торгового оборудования М 1:50			
Архитектор									

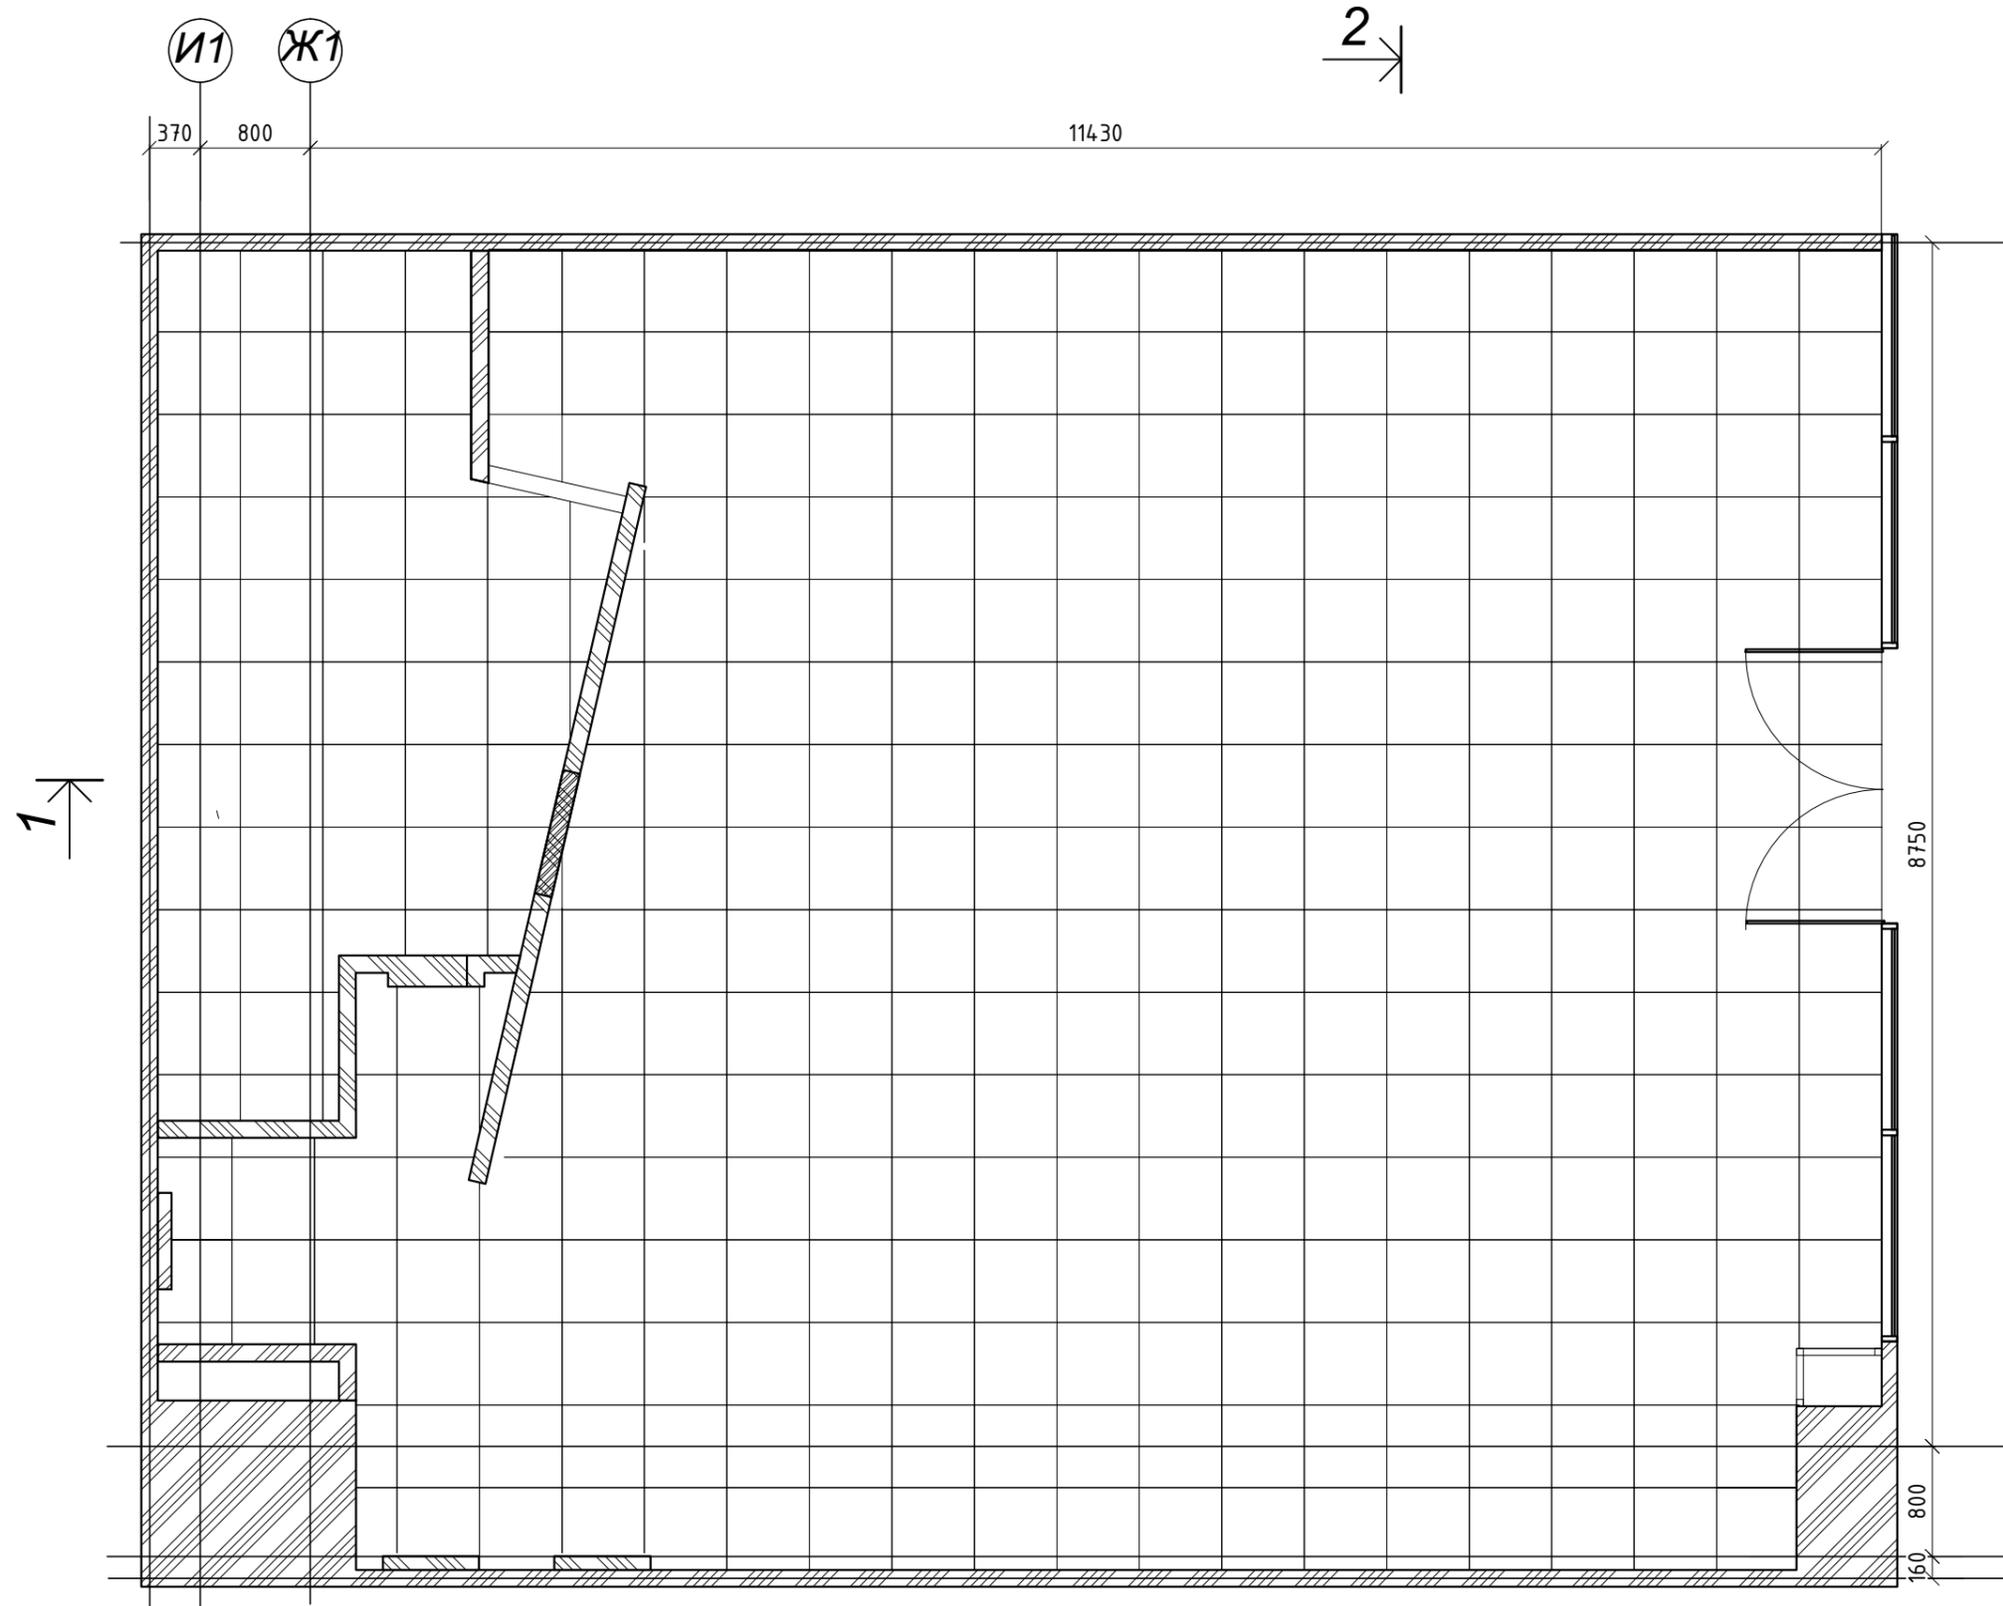

Спецификация полов		
№	Наименование	Площадь, м <sup>2</sup>
I	Керамогранит 600x600	0

1 ↗

2 ↘


1 ↗

2 ↘

46

45

						АР			
						Адрес: ТЦ "Золотой Вавилон" г. Москва, просп. Мира, д. 211, стр. 2, А-89			
Изм.	Кол. уч.	Лист	№ Док.	Подпись	Дата	Архитектурный проект магазина "Vassa"	Стадия	Лист	Листов
							РП	6	13
ГИП						План полов			
Архитектор						м 1:50			

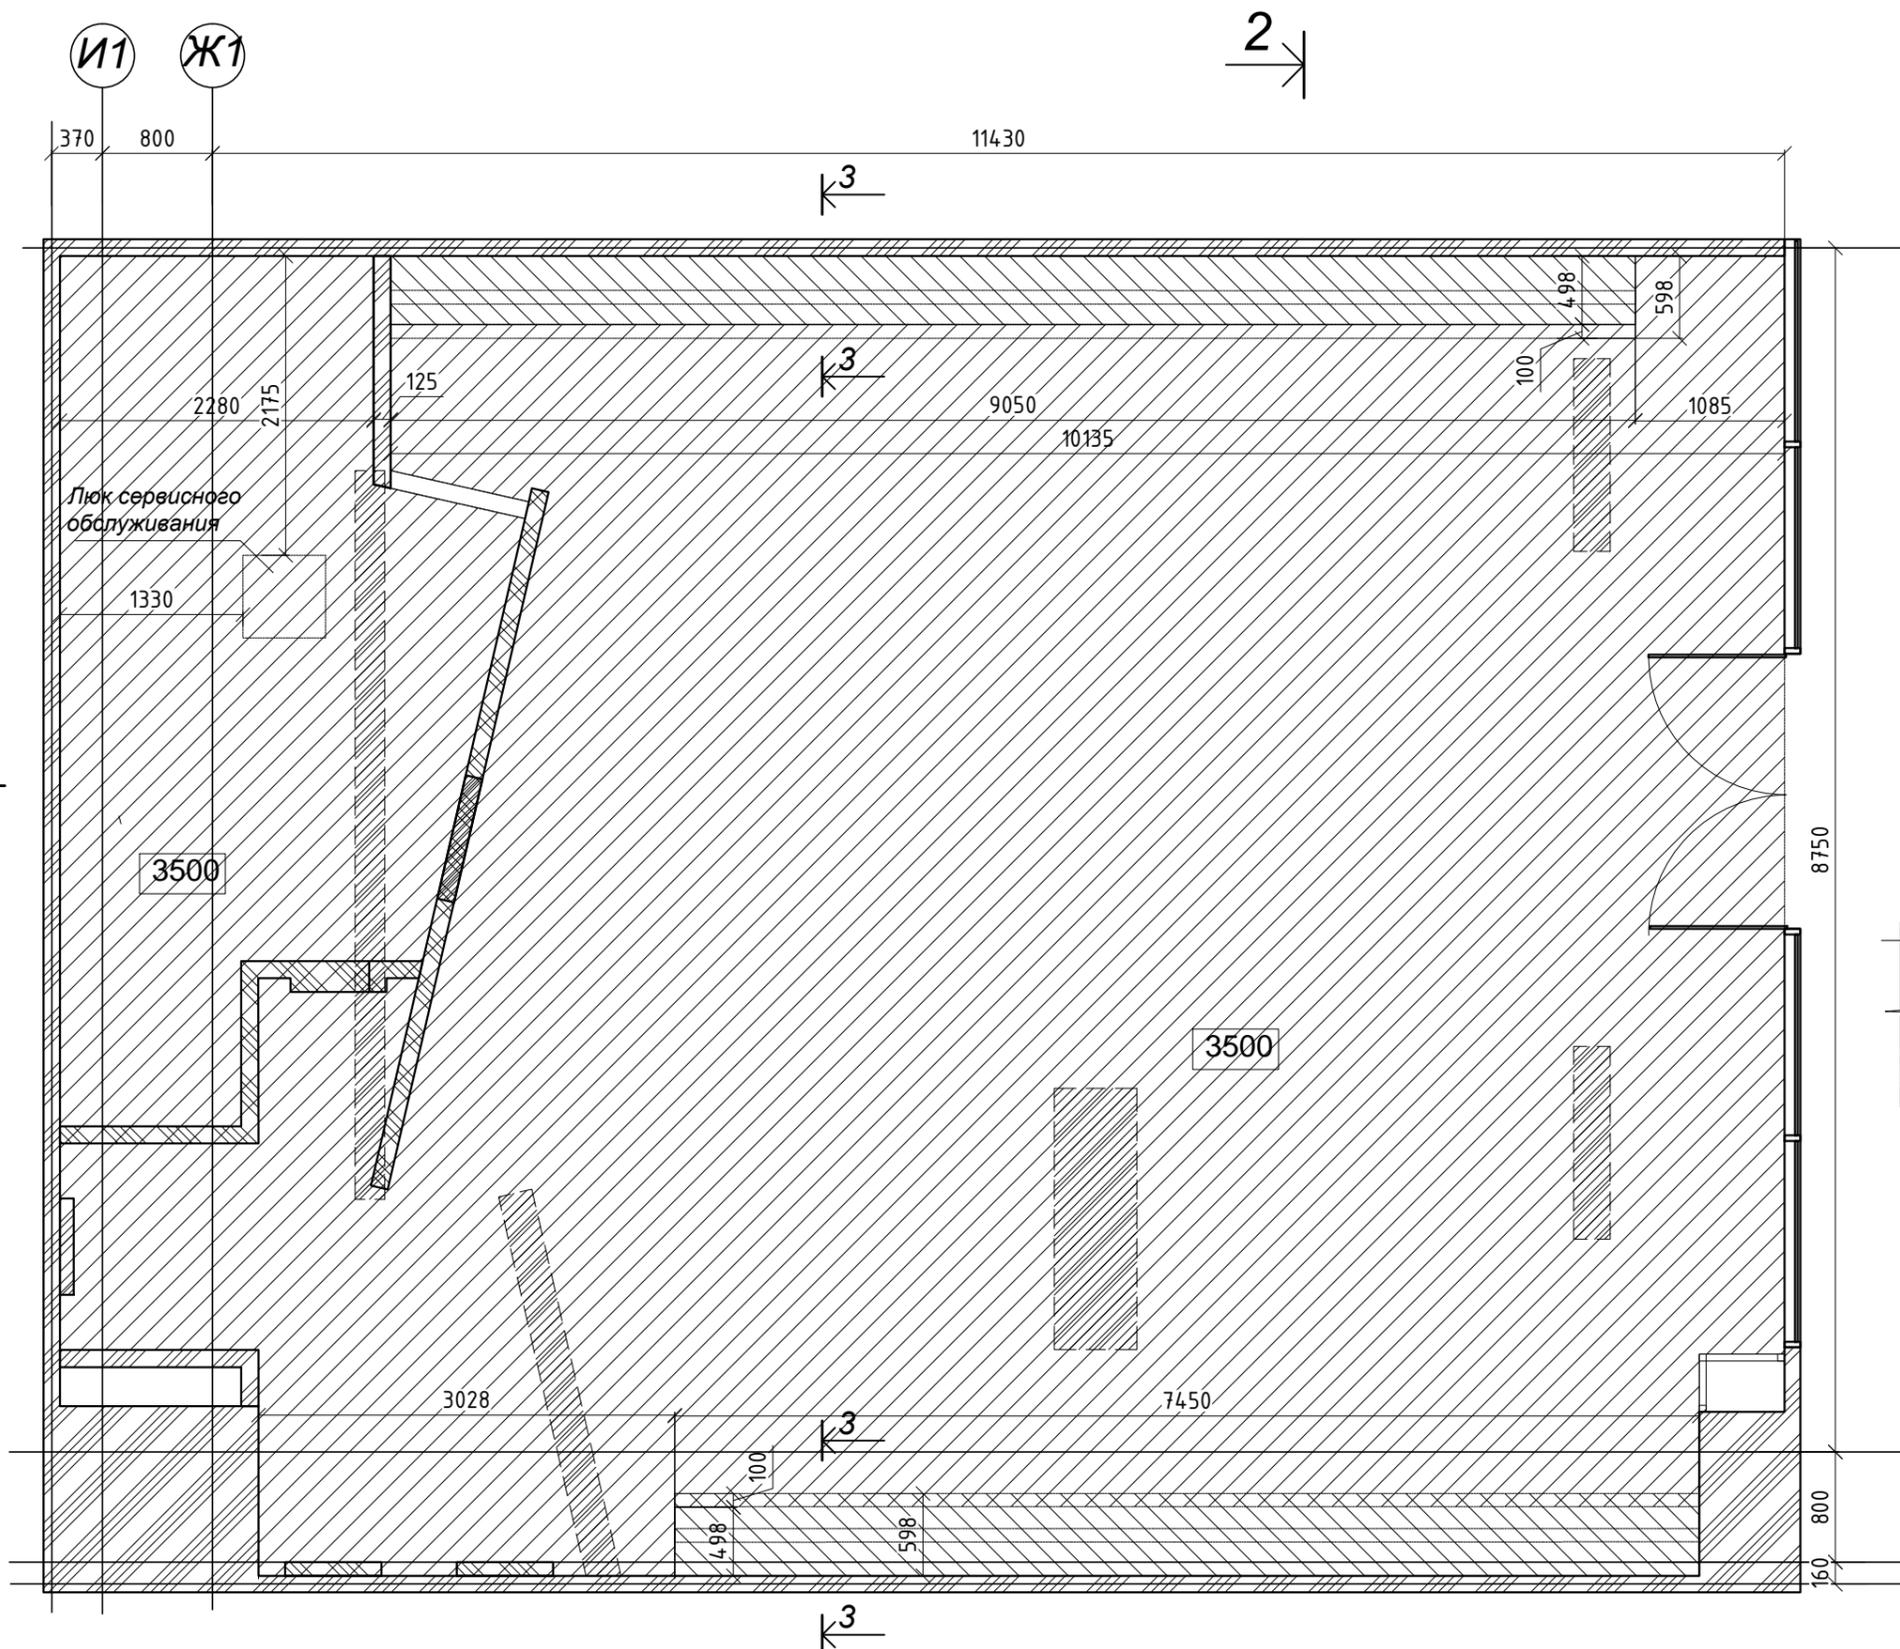


Сечение по коробу 3-3



46  
45

Условные обозначения:  
 - подвесной потолок из ГКЛ  
 - закладные из фанеры, обработанной огнебиозащитой

						АР
						Адрес: ТЦ "Золотой Вавилон" г. Москва, просп. Мира, д. 211, стр. 2, А-89
Изм.	Кол. уч.	Лист	№ Док.	Подпись	Дата	Архитектурный проект магазина "Vassa"
						Стадия РП
ГИП						Лист 7
Архитектор						Листов 13
						Схема подвесного потолка с закладными м 1:50

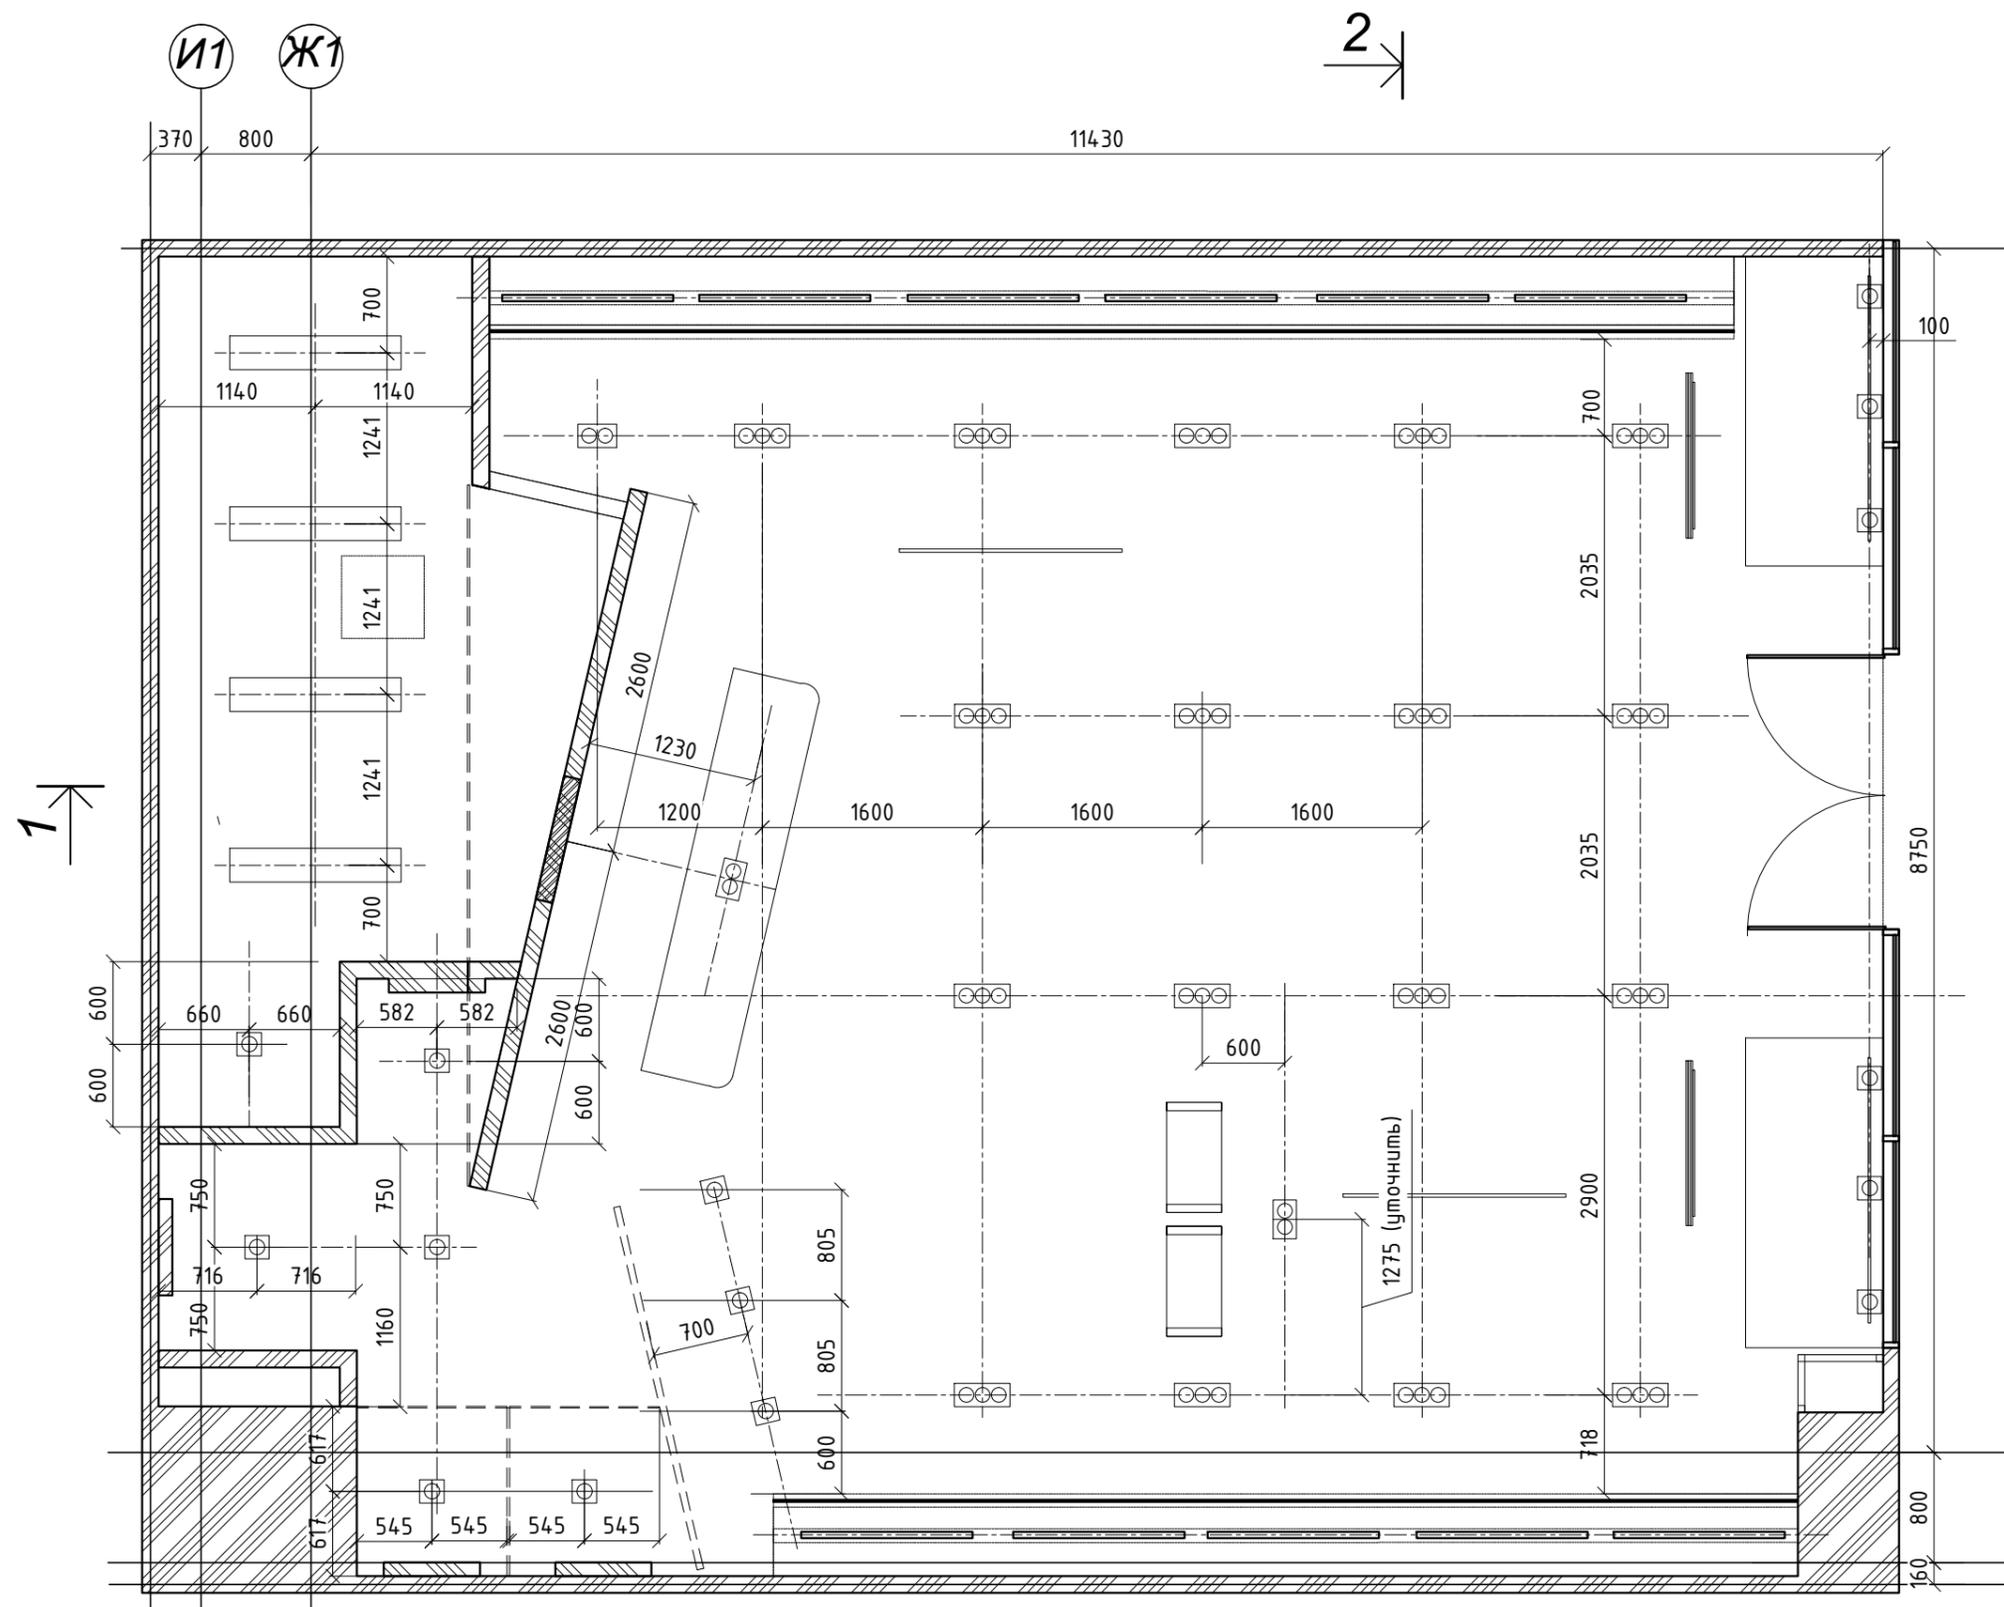


Условные обозначения

по з.	Условное обозначение	Описание
1		Светильник встраиваемый
2		Светильник встраиваемый
3		Светильник встраиваемый
4		Прожектор на шинпроводе
5		Светильник подвесной
6		Светильник подвесной
7		Светодиодная лента




46  
45

2

						АР			
						Адрес: ТЦ "Золотой Вавилон" г. Москва, просп. Мира, д. 211, стр. 2, А-89			
Изм.	Кол. уч.	Лист	№ Док.	Подпись	Дата	Архитектурный проект магазина "Vassa"	Стадия	Лист	Листов
							РП	8	13
ГИП						Схема освещения м 1:50			
Архитектор									

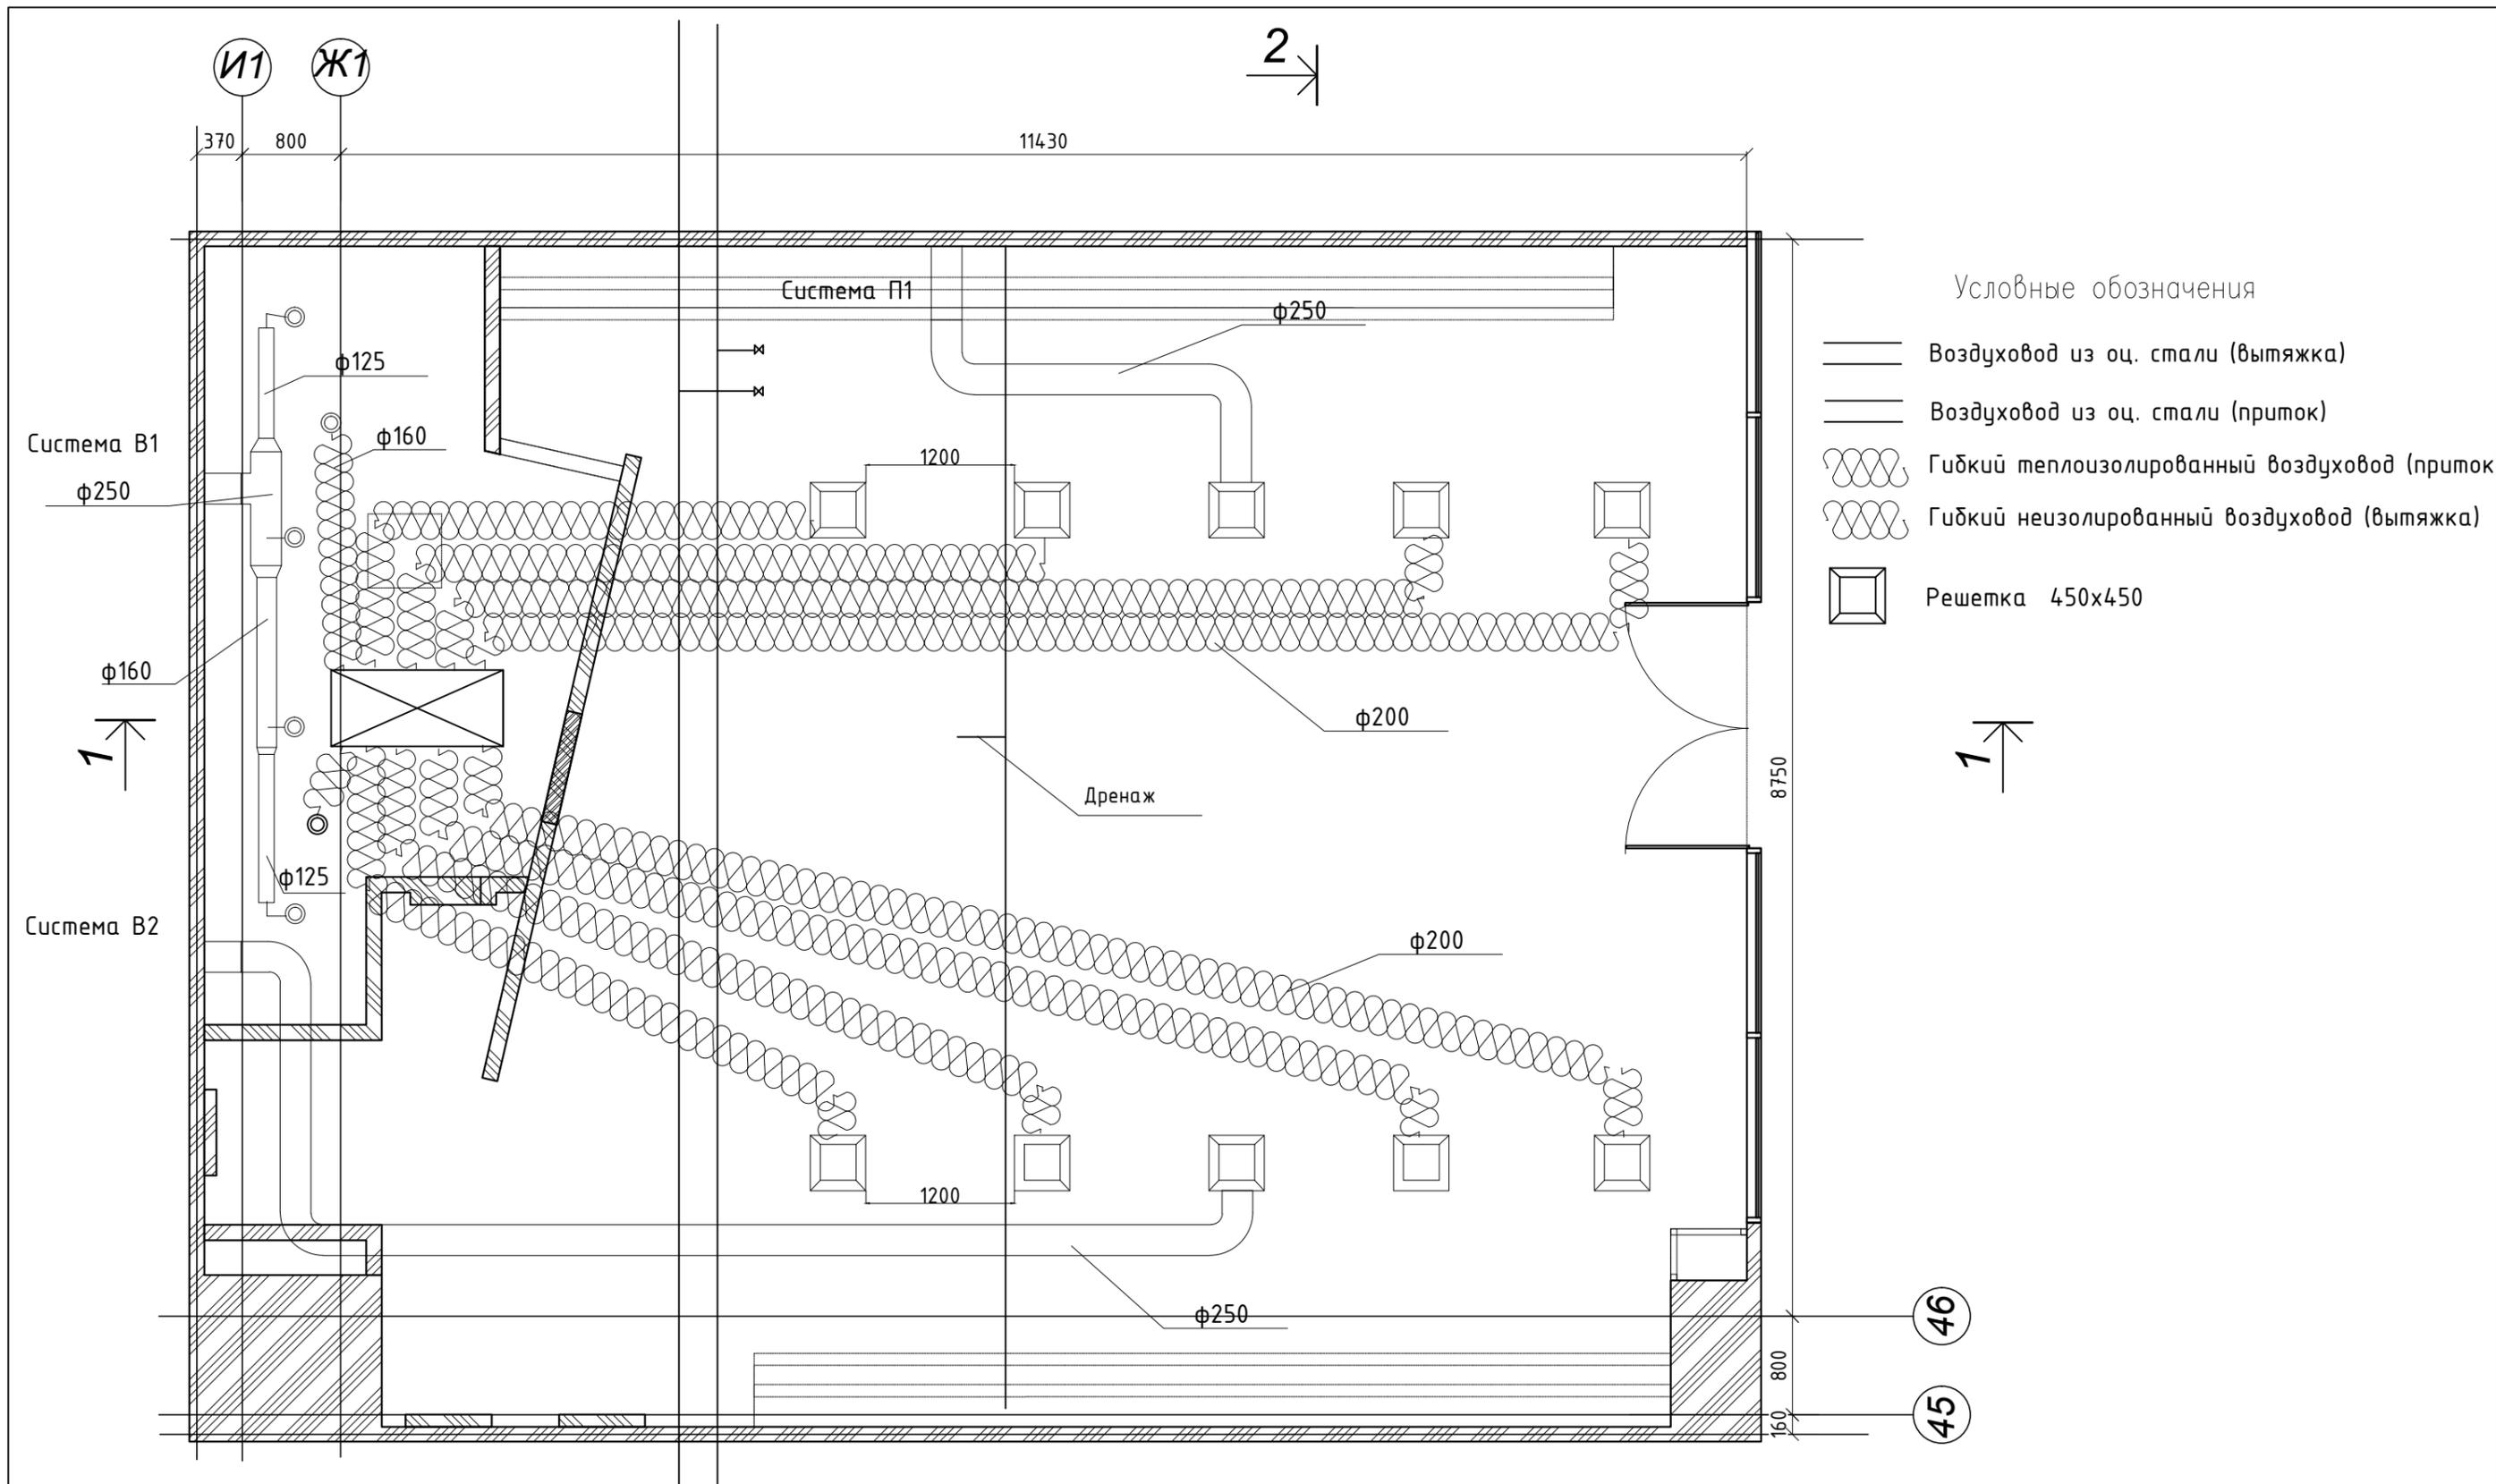


Условные обозначения

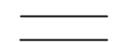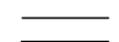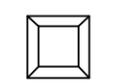-  Воздуховод из оц. стали (вытяжка)
-  Воздуховод из оц. стали (приток)
-  Гибкий теплоизолированный воздуховод (приток)
-  Гибкий неизолированный воздуховод (вытяжка)
-  Решетка 450x450

46

45

						АР			
						Адрес: ТЦ "Золотой Вавилон" г. Москва, просп. Мира, д. 211, стр. 2, А-89			
Изм.	Кол. уч.	Лист	№ Док.	Подпись	Дата	Архитектурный проект магазина "Vassa"	Стадия	Лист	Листов
							РП	9	13
ГИП						Схема вентиляции и кондиционирования м 1:50			
Архитектор									

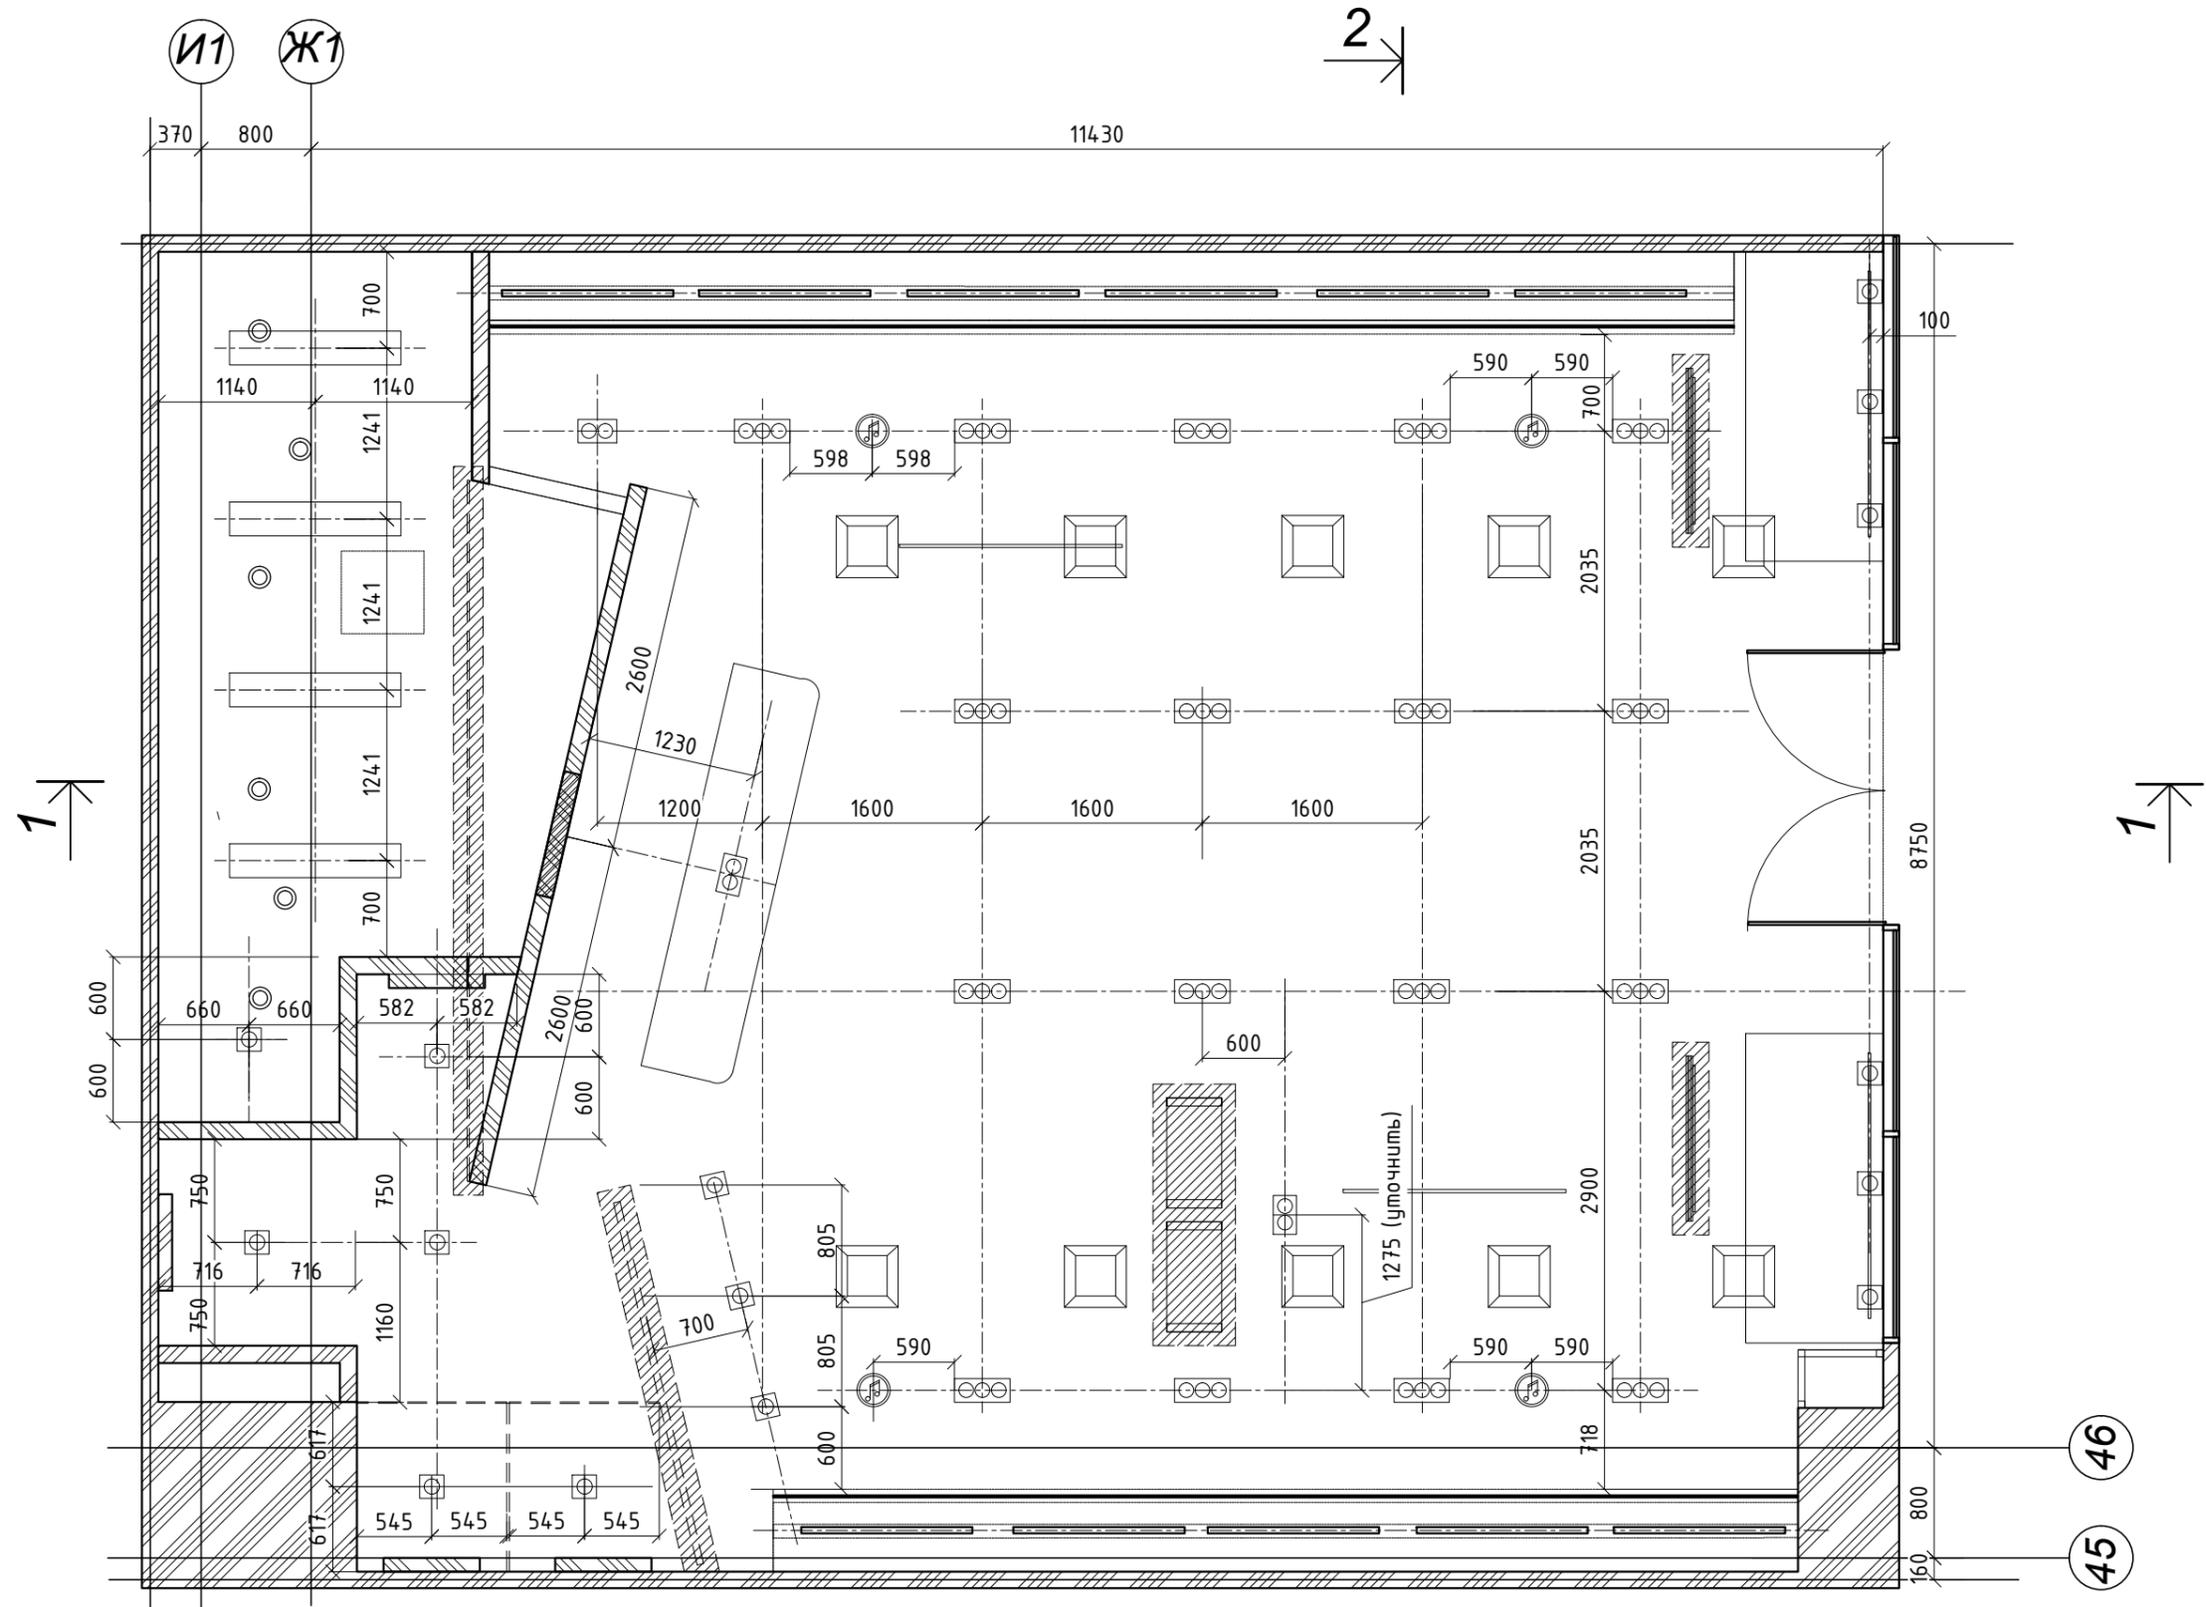


2

						АР			
						Адрес: ТЦ "Золотой Вавилон" г. Москва, просп. Мира, д. 211, стр. 2, А-89			
Изм.	Кол. уч.	Лист	№ Док.	Подпись	Дата	Архитектурный проект магазина "Vassa"	Стадия	Лист	Листов
							РП	10	13
ГИП						Сводный план потолка м 1:50			
Архитектор									

И1

Ж1

### Схема монтажа мет. каркаса чистового потолка из ПП 60\*27, ПП 27\*28 на отм. 3520

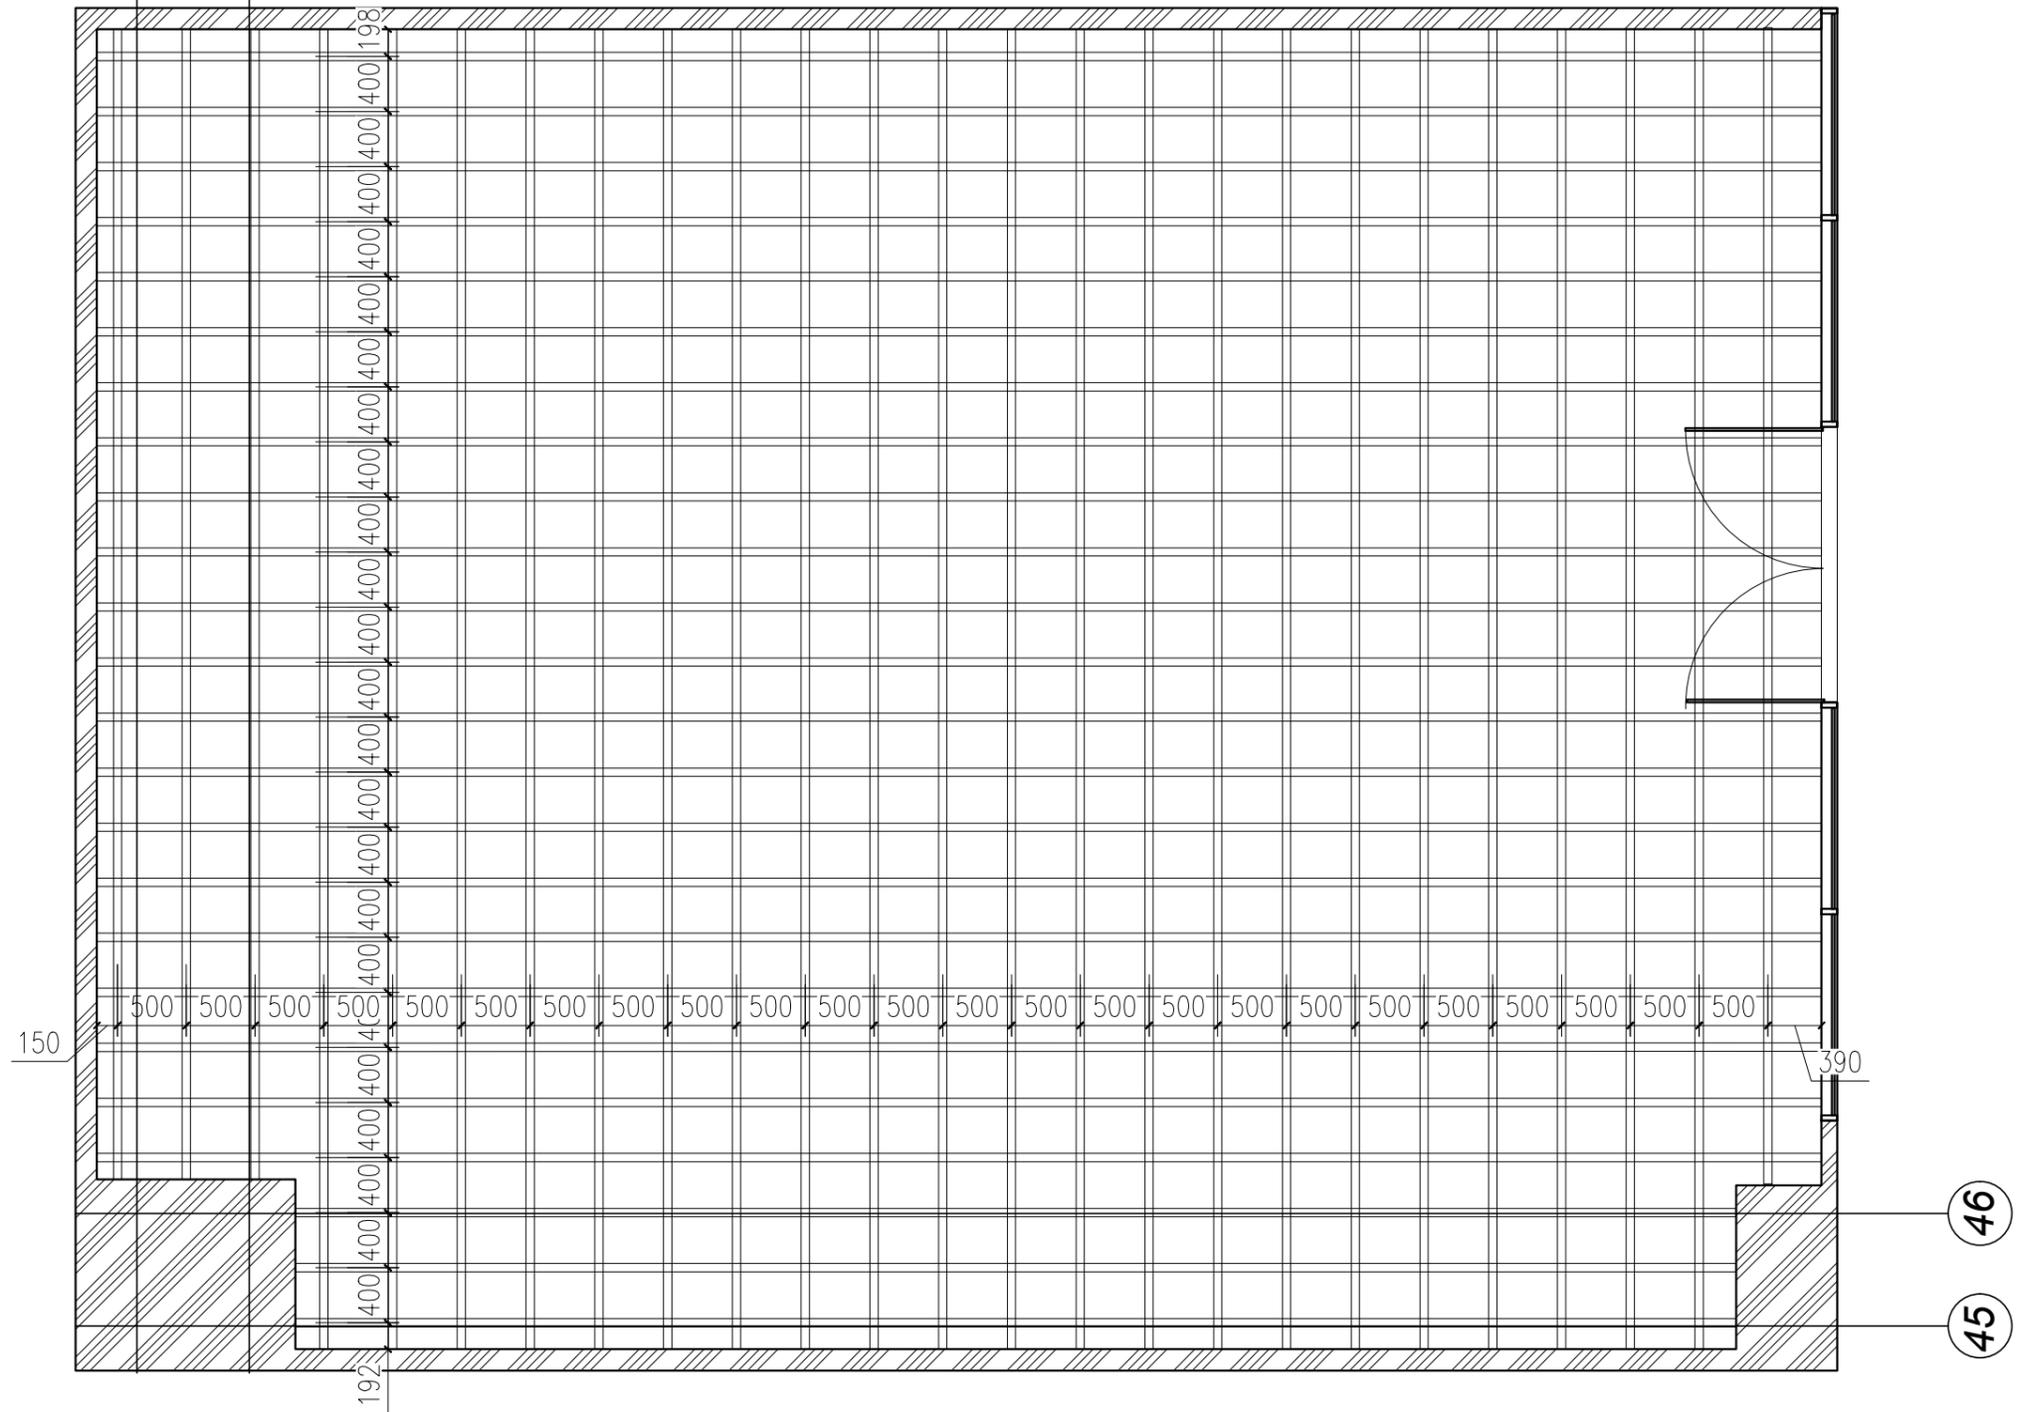

						АР			
						Адрес: ТЦ "Золотой Вавилон" г. Москва, просп. Мира, д. 211, стр. 2, А-89			
Изм.	Кол. уч.	Лист	№ Док.	Подпись	Дата	Архитектурный проект магазина "Vassa"	Стадия	Лист	Листов
							РП	11	13
ГИП						Схема монтажа мет. каркаса чистового потолка из ПП 60*27, ПП 27*28 на отм. 3520 м 1:50			
Архитектор									



